


**Чертеж межевания территории,**  
 прилегающей к земельному участку, расположенному  
 по адресу: Воронежская область, Новоусманский район, село Орлово,  
 улица Ленина, 3, кадастровый номер земельного участка: 36:16:1601012:579

Утвержден постановлением  
 администрации Новоусманского  
 муниципального района  
 Воронежской области

№ \_\_\_\_\_ от \_\_\_\_\_ г.

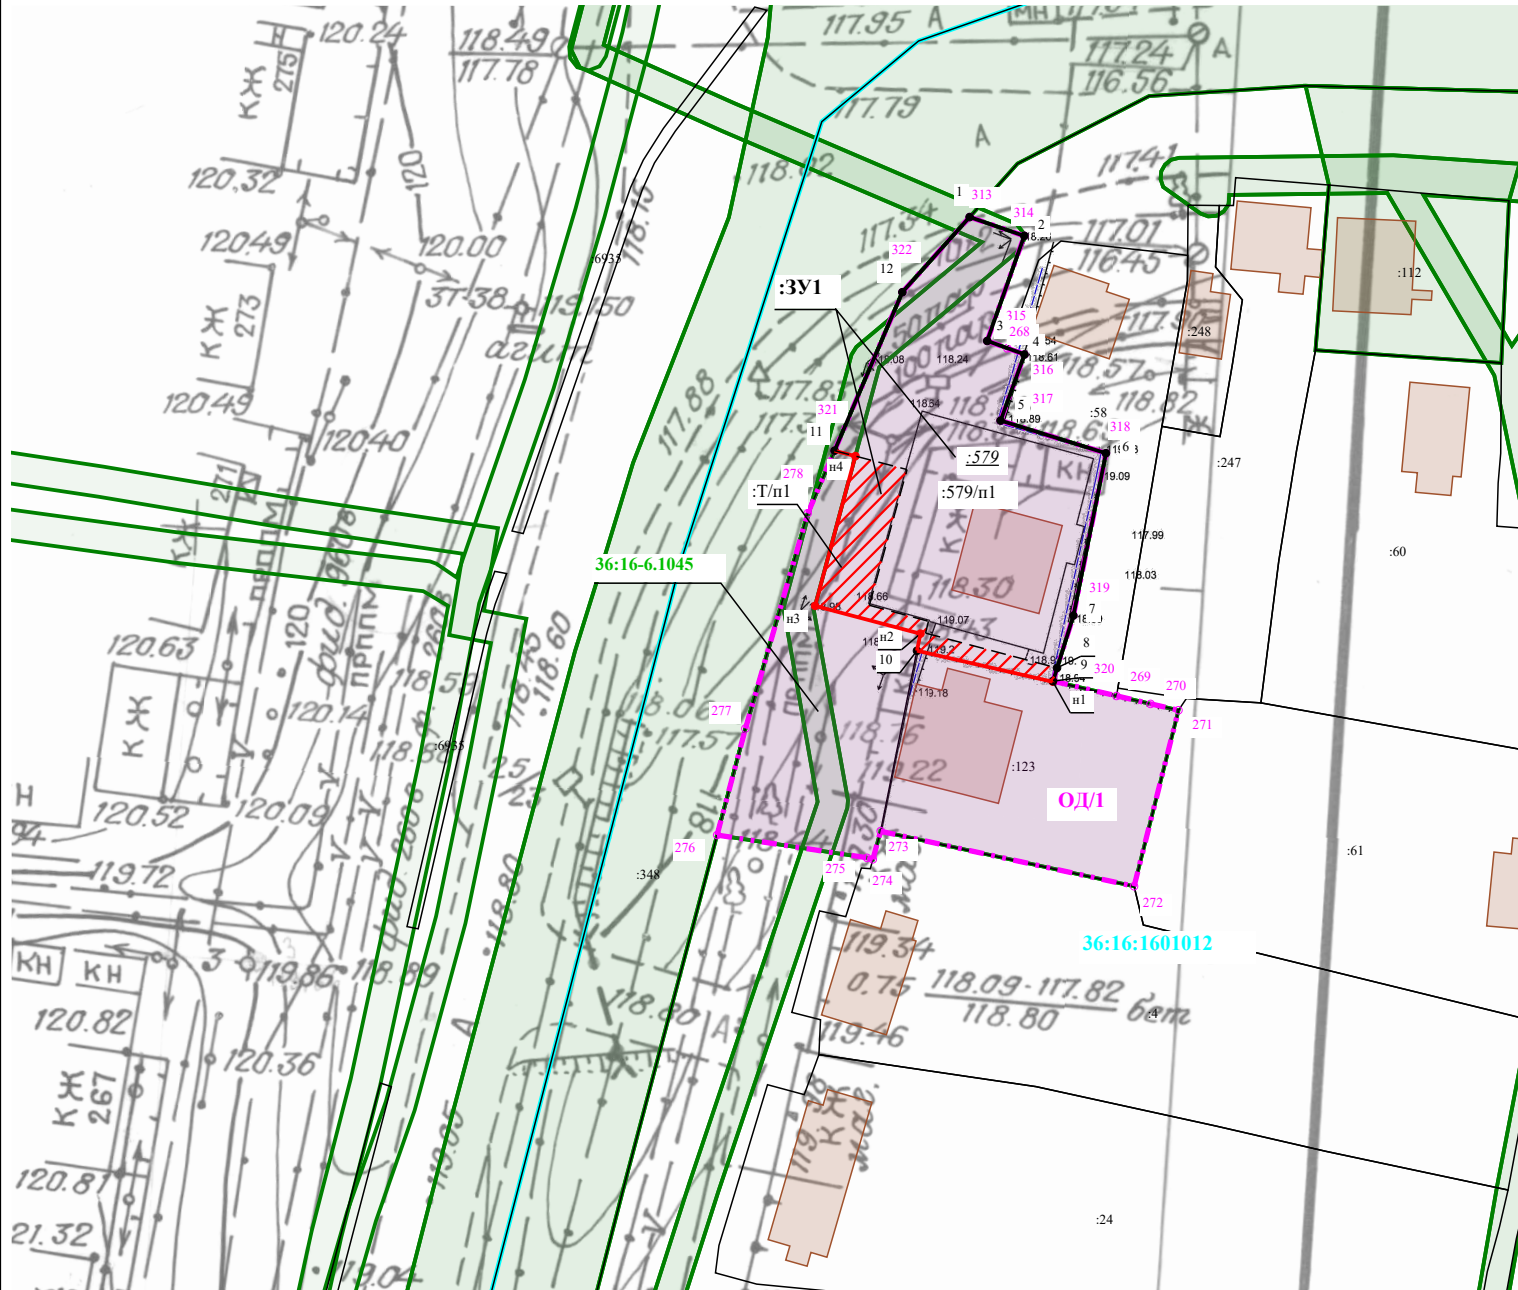

**Геоданные**

№ п/п	Имя точ	X, м	Y, м	Дирекцио н.	S, м
36:16:1601012:579					
1	1	525 129,69	1 326 509,35	108° 53,1'	7,66
2	2	525 127,21	1 326 516,60	199° 28,7'	14,75
3	3	525 113,30	1 326 511,68	109° 55,1'	5,25
4	4	525 111,51	1 326 516,62	199° 56,1'	9,30
5	5	525 102,77	1 326 513,45	107° 11,0'	14,62
6	6	525 098,45	1 326 527,42	191° 22,6'	21,90
7	7	525 076,98	1 326 523,10	197° 18,7'	7,26
8	8	525 070,05	1 326 520,94	284° 46,6'	18,04
9	9	525 074,65	1 326 503,50	14° 7,3'	1,64
10	10	525 076,24	1 326 503,90	284° 57,5'	8,14
11	11	525 078,34	1 326 496,04	15° 37,0'	18,65
12	12	525 096,30	1 326 501,06	284° 30,7'	9,94
13	11	525 098,79	1 326 491,44	23° 12,9'	22,81
14	12	525 119,75	1 326 500,43	41° 54,3'	13,36
36:16:1601012:579:3У1					
1	1	525 129,69	1 326 509,35	108° 53,1'	7,66
2	2	525 127,21	1 326 516,60	199° 28,7'	14,75
3	3	525 113,30	1 326 511,68	109° 55,1'	5,25
4	4	525 111,51	1 326 516,62	199° 56,1'	9,30
5	5	525 102,77	1 326 513,45	107° 11,0'	14,62
6	6	525 098,45	1 326 527,42	191° 22,6'	21,90
7	7	525 076,98	1 326 523,10	197° 18,7'	7,26
8	8	525 070,05	1 326 520,94	197° 8,9'	1,83
9	9	525 068,30	1 326 520,40	198° 26,1'	0,06
10	н1	525 068,24	1 326 520,38	282° 45,9'	18,47
11	н2	525 072,32	1 326 502,37	11° 30,3'	2,31
12	н3	525 074,58	1 326 502,83	284° 45,5'	14,45
13	н4	525 078,26	1 326 488,86	15° 6,8'	20,52
14	н4	525 098,07	1 326 494,21	284° 34,2'	2,86
15	11	525 098,79	1 326 491,44	23° 12,9'	22,81
16	12	525 119,75	1 326 500,43	41° 54,3'	13,36
36:16:1601012					
1	1	525 129,69	1 326 509,35		

**Масштаб 1:1 000**

**Условные обозначения:**

- - Часть границы образуемого земельного участка, сведений о которой достаточно, для определения ее местоположения на местности
- - Существующая часть границы, имеющиеся в ЕГРН сведения о которой достаточно для определения ее местоположения
- - - - Граница земельного участка, прекращающая свое существование
- - Часть границы кадастрового квартала
- :3У1** - Обозначение образуемого земельного участка
- :Т/п1** - Обозначение части земельного участка, перераспределяемой из земель муниципальной собственности
- :579** - Обозначение исходного земельного участка
- :579/п1** - Обозначение части земельного участка, перераспределяемой из исходного земельного участка
- - - - Граница планируемой территории
- 183** - Обозначение характерной точки границ территории, в отношении которой разработан проект межевания
- 1** - Точка, сведения о которой содержатся в ЕГРН
- н1** - Точка, сведений о которой достаточно, для определения ее местоположения на местности
- Объект капитального строительства
- 36:16:1601012 - Номер кадастрового квартала
- - Часть границы ЗОУИТ
- ЗОУИТ
- Общественно-деловая зона села Орлово – ОД/1

**Зоны с особыми условиями использования территории**

<p><b>Реестровый номер:</b> 36:16-6.1045  <b>Вид:</b> Охранная зона инженерных коммуникаций.                  Зона охраны искусственных объектов  <b>Наименование:</b> ВЛ 0,4 кВ № 1 ТП 7-6 ПС №31 Воля</p>
---

**Ведомость координат земельных участков**

№ п/п	Адрес (местоположение)	Кадастровый номер	Площадь, кв.м.	Вид разрешенного использования
1	Воронежская обл., Новоусманский р-н, с. Орлово, ул. Ленина, 5	36:16:1601012:123	845	Под существующим зданием магазина

**05/ПМТ-23-МО.ГЧ**

Чертеж границ существующих земельных участков, границ зон с особыми условиями использования территорий, местоположения существующих объектов капитального строительства, границ особо охраняемых природных территорий, границ территорий объектов культурного наследия, границ лесничеств, участков лесничеств, лесных кварталов, лесотаксационных выделов или частей лесотаксационных выделов

изм.	кол.уч.	лист	№ док.	подпись	дата
ПМТ. Материалы по обоснованию					
Чертеж межевания территории					
Директор	Терехов В.В.				
Кад. инженер	Кораблина Е.В.				

стадия	лист	листов
ПМТ	1	1