


Чертеж межевания территории,
 прилегающей к земельному участку, расположенному
 по адресу: Воронежская область, Новоусманский район, село Орлово,
 улица Ленина, 3, кадастровый номер земельного участка: 36:16:1601012:579

Утвержден постановлением
 администрации Новоусманского
 муниципального района
 Воронежской области

№ _____ от _____ г.

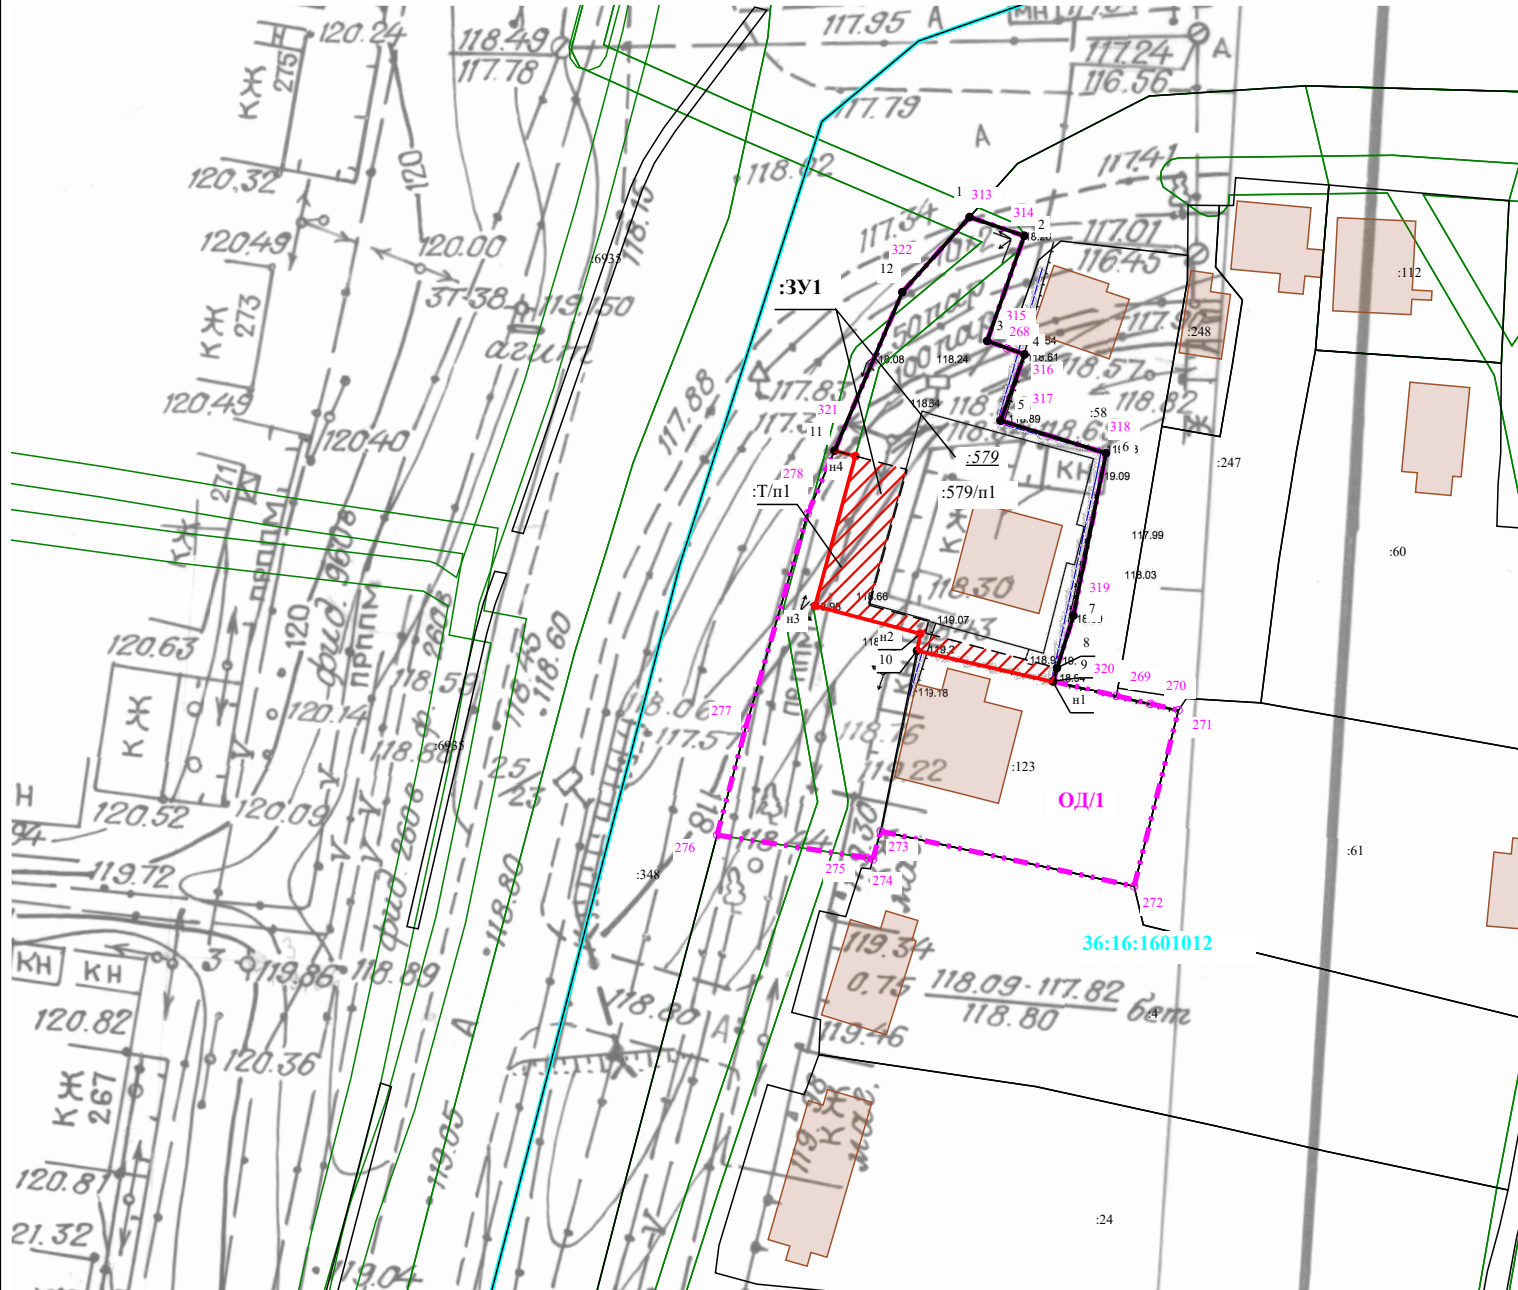

Геоданные					
№ п/п	Имя точ	X, м	Y, м	Дирекцио н.	S, м
36:16:1601012:579					
1	1	525 129,69	1 326 509,35	108° 53,1'	7,66
2	2	525 127,21	1 326 516,60	199° 28,7'	14,75
3	3	525 113,30	1 326 511,68	109° 55,1'	5,25
4	4	525 111,51	1 326 516,62	199° 56,1'	9,30
5	5	525 102,77	1 326 513,45	107° 11,0'	14,62
6	6	525 098,45	1 326 527,42	191° 22,6'	21,90
7	7	525 076,98	1 326 523,10	197° 18,7'	7,26
8	8	525 070,05	1 326 520,94	284° 46,6'	18,04
9	9	525 074,65	1 326 503,50	14° 7,3'	1,64
10	10	525 076,24	1 326 503,90	284° 57,5'	8,14
11	11	525 078,34	1 326 496,04	15° 37,0'	18,65
12	12	525 096,30	1 326 501,06	284° 30,7'	9,94
13	11	525 098,79	1 326 491,44	23° 12,9'	22,81
14	12	525 119,75	1 326 500,43	41° 54,3'	13,36
36:16:1601012:579:3У1					
1	1	525 129,69	1 326 509,35	108° 53,1'	7,66
2	2	525 127,21	1 326 516,60	199° 28,7'	14,75
3	3	525 113,30	1 326 511,68	109° 55,1'	5,25
4	4	525 111,51	1 326 516,62	199° 56,1'	9,30
5	5	525 102,77	1 326 513,45	107° 11,0'	14,62
6	6	525 098,45	1 326 527,42	191° 22,6'	21,90
7	7	525 076,98	1 326 523,10	197° 18,7'	7,26
8	8	525 070,05	1 326 520,94	197° 8,9'	1,83
9	9	525 068,30	1 326 520,40	198° 26,1'	0,06
10	н1	525 068,24	1 326 520,38	282° 45,9'	18,47
11	н0	525 072,32	1 326 502,37	11° 30,3'	2,31
12	н2	525 074,58	1 326 502,83	284° 45,5'	14,45
13	н3	525 078,26	1 326 488,86	15° 6,8'	20,52
14	н4	525 098,07	1 326 494,21	284° 34,2'	2,86
15	11	525 098,79	1 326 491,44	23° 12,9'	22,81
16	12	525 119,75	1 326 500,43	41° 54,3'	13,36
36:16:1601012					
1	1	525 129,69	1 326 509,35		

Масштаб 1:1 000

Условные обозначения:

- - Часть границы образуемого земельного участка, сведений о которой достаточно, для определения ее местоположения на местности
- - Существующая часть границы, имеющиеся в ЕГРН сведения о которой достаточны для определения ее местоположения
- - - - Граница земельного участка, прекращающая свое существование
- - Часть границы кадастрового квартала
- :3У1** - Обозначение образуемого земельного участка
- :Т/п1** - Обозначение части земельного участка, перераспределяемой из земель муниципальной собственности
- :579** - Обозначение исходного земельного участка
- :579/п1** - Обозначение части земельного участка, перераспределяемой из исходного земельного участка
- - - - Граница планируемой территории
- 183** - Обозначение характерной точки границ территории, в отношении которой разработан проект межевания
- 1** - Точка, сведения о которой содержатся в ЕГРН
- н1** - Точка, сведений о которой достаточно, для определения ее местоположения на местности
- Объект капитального строительства
- 36:16:1601012** - Номер кадастрового квартала

					05/ПМТ-23-ОЧ.ГЧ		
					Чертеж межевания территории, прилегающей к земельному участку, расположенному по адресу: Воронежская область, Новоусманский район, село Орлово, улица Ленина, 3, кадастровый номер земельного участка: 36:16:1601012:579		
изм.	кол.уч.	лист	№ док.	подпись	дата		
						ПМТ. Основная часть	
						ПМТ	1
						1	
Директор	Терехов В.В.					Чертеж межевания территории	
Кад. инженер	Кораблина Е.В.						