


**Орловское сельское поселение
Новоусманского муниципального района**
11. Карта развития инженерной инфраструктуры Орловского сельского поселения.
Система электроснабжения.

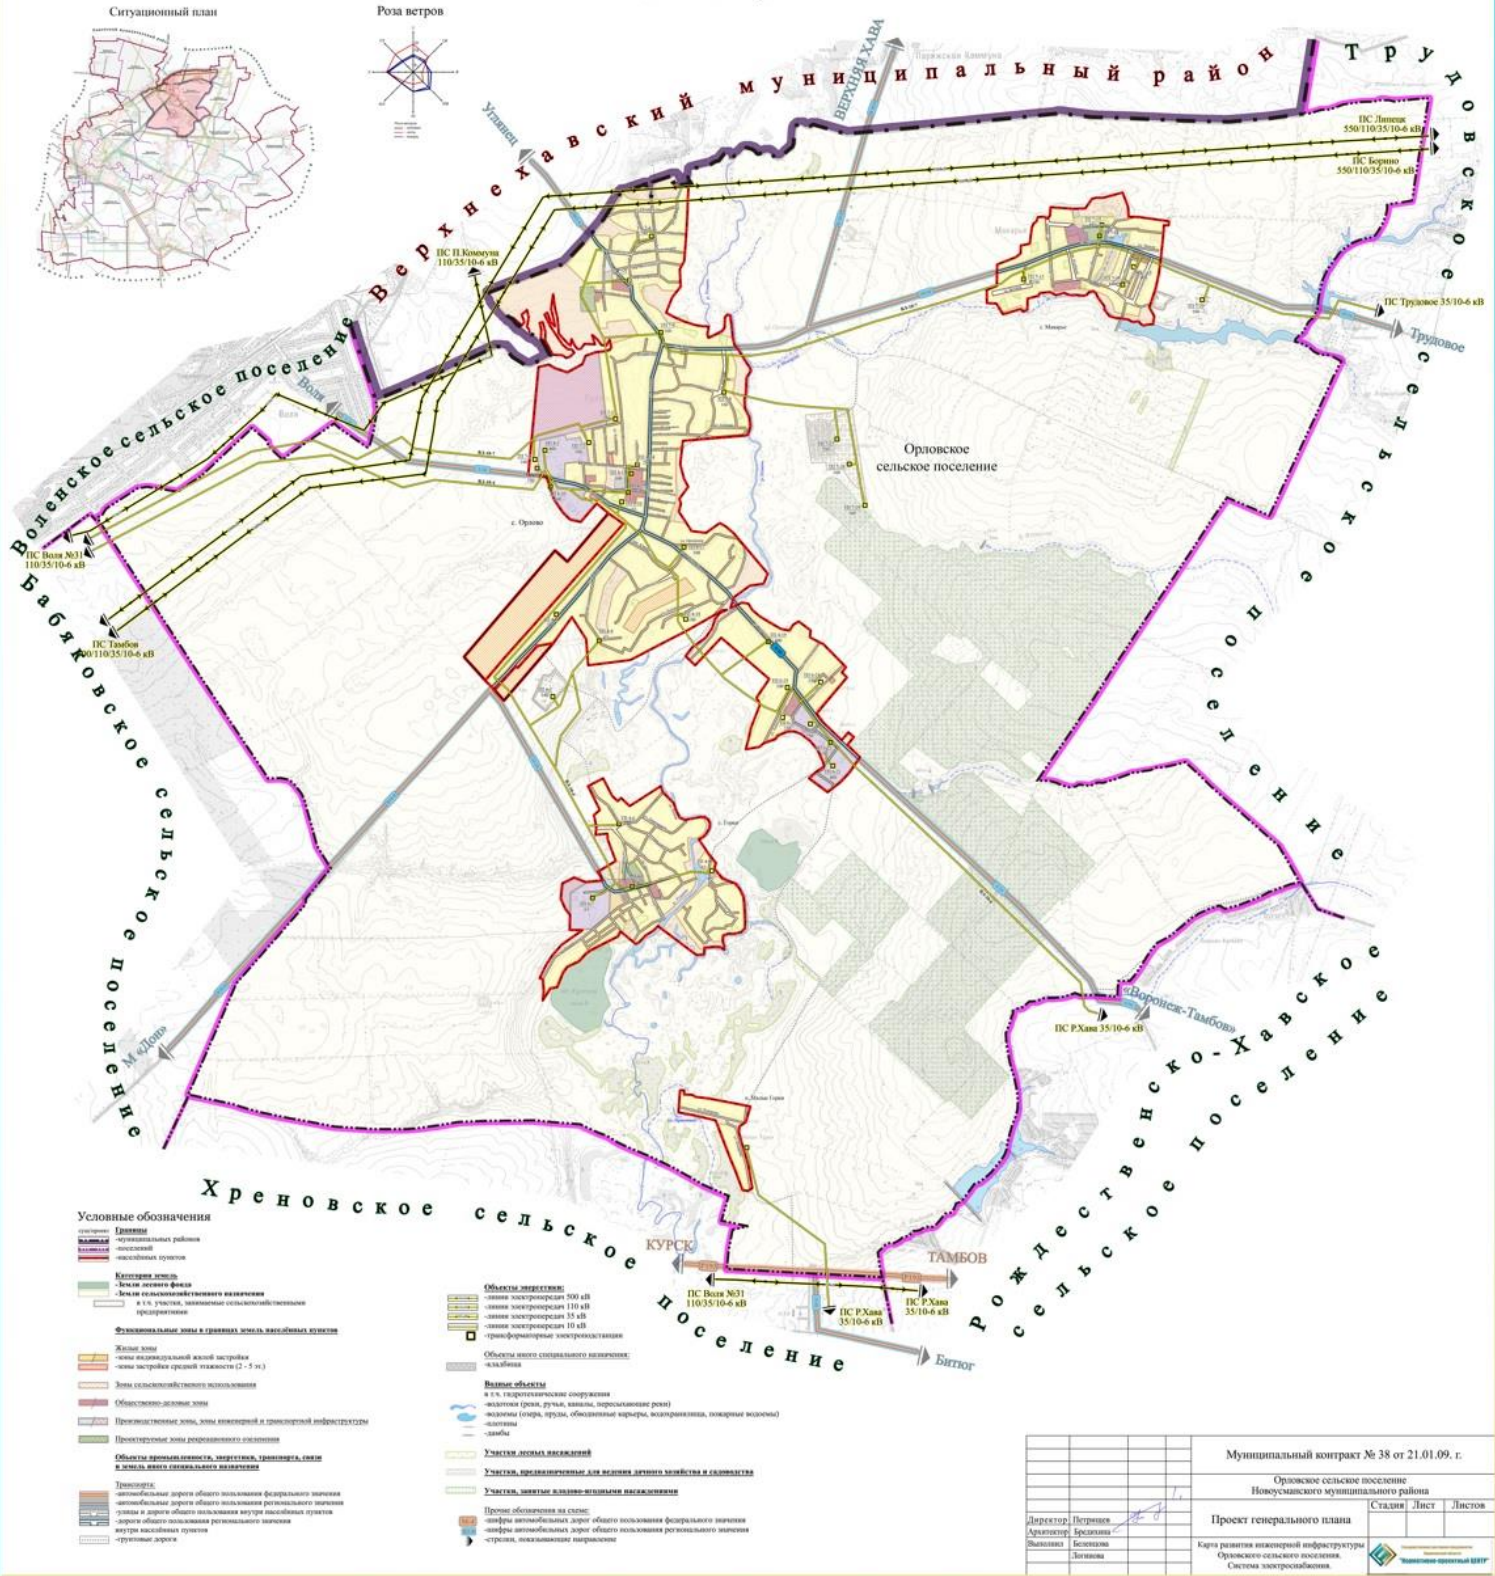

Муниципальный контракт № 38 от 21.01.09. г.	
Орловское сельское поселение Новоусманского муниципального района	
Проект генерального плана	Страницы: Лист / Листов
Карта развития инженерной инфраструктуры Орловского сельского поселения. Система электроснабжения.	
Директор: [подпись] [подпись] [подпись]	[подпись] [подпись] [подпись]