


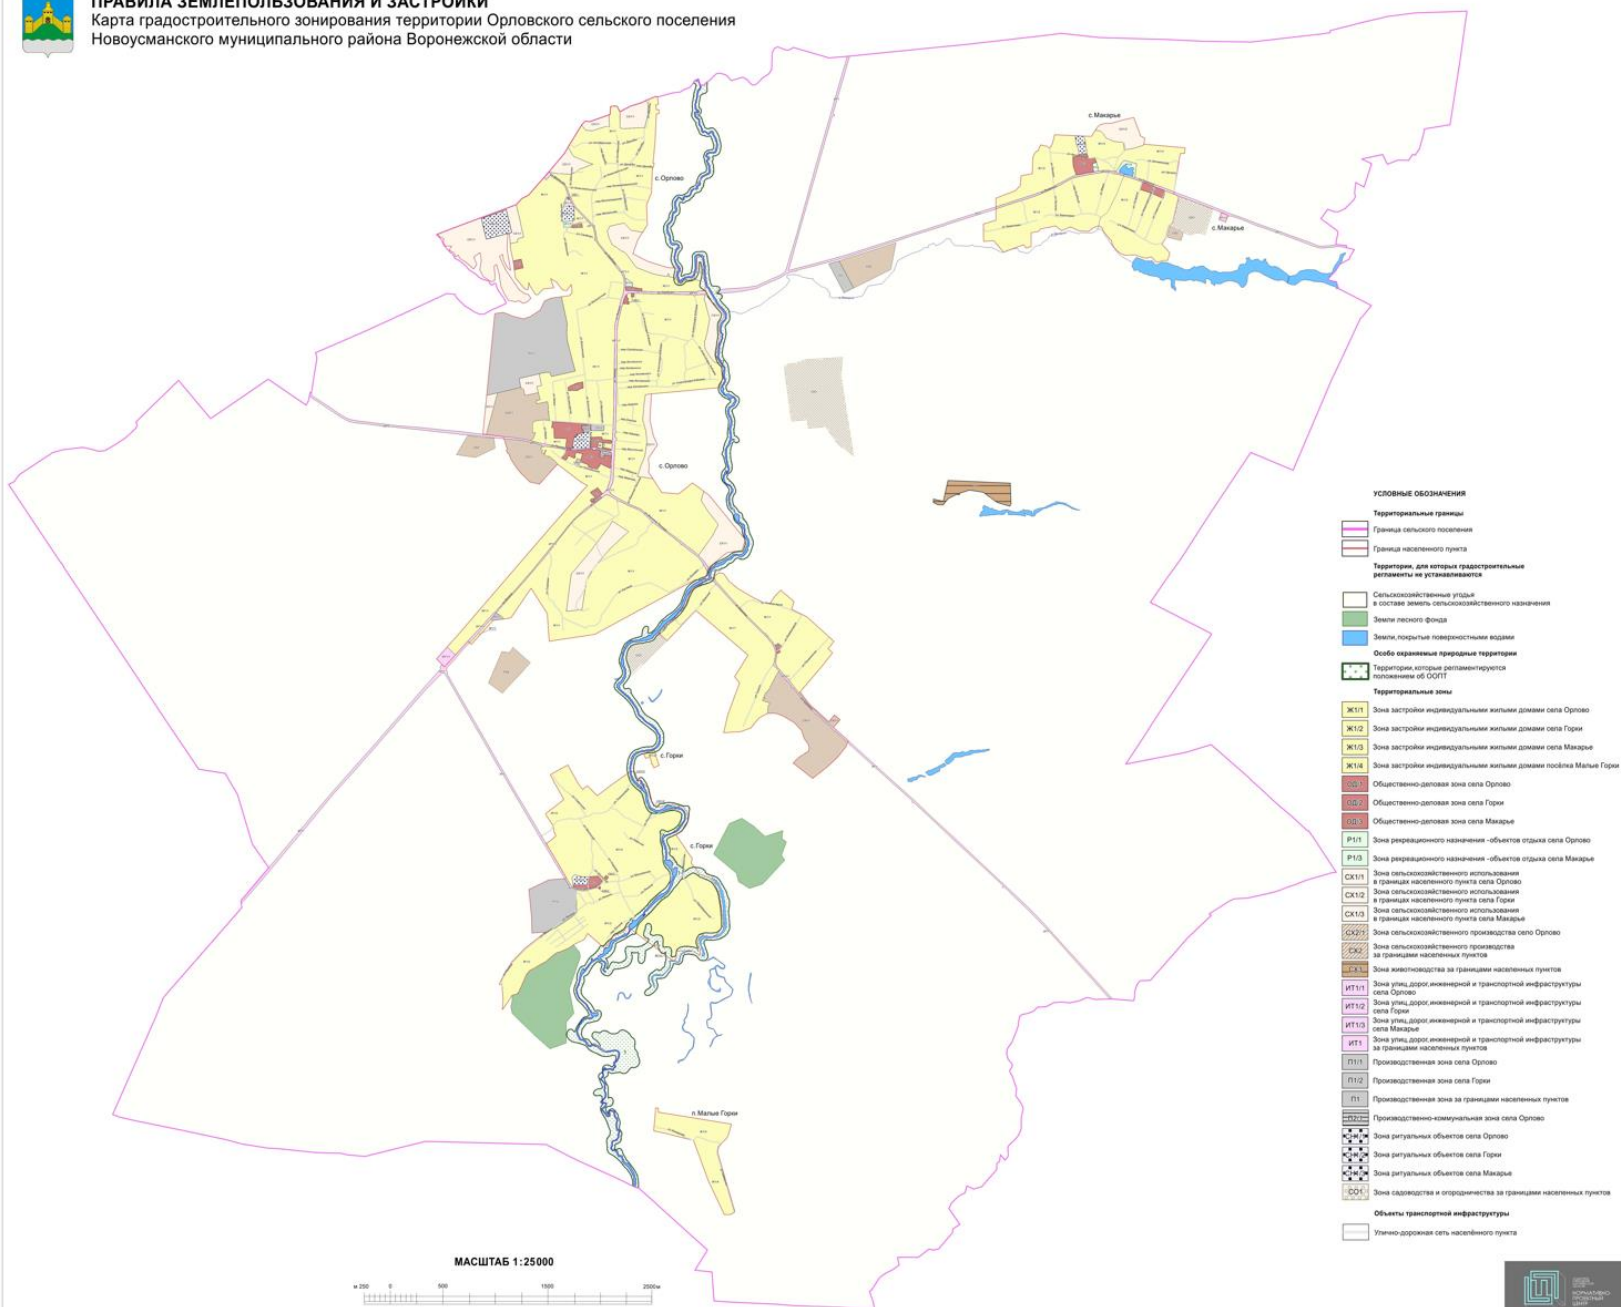

**ПРАВИЛА ЗЕМЛЕПОЛЬЗОВАНИЯ И ЗАСТРОЙКИ**  
Карта градостроительного зонирования территории Орловского сельского поселения  
Новоусманского муниципального района Воронежской области



**УСЛОВНЫЕ ОБОЗНАЧЕНИЯ**

Территориальные границы

- Граница сельского поселения
- Граница населенного пункта

Территории, для которых градостроительные регламенты не устанавливаются

- Сельскохозяйственные угодья в составе земель сельскохозяйственного назначения
- Земли лесного фонда
- Земли, покрытые поверхностными водами
- Объекты естественных природных территорий
- Территории, которые регламентируются положениями об ООПТ

**Территориальные зоны**

- Ж111 Зона застройки индивидуальными жилыми домами села Орлово
- Ж112 Зона застройки индивидуальными жилыми домами села Горы
- Ж113 Зона застройки индивидуальными жилыми домами села Макарье
- Ж114 Зона застройки индивидуальными жилыми домами поселка Малые Горы
- ОД11 Общественно-деловая зона села Орлово
- ОД12 Общественно-деловая зона села Горы
- ОД13 Общественно-деловая зона села Макарье
- Р111 Зона рекреационного назначения - объектов отдыха села Орлово
- Р112 Зона рекреационного назначения - объектов отдыха села Макарье
- СХ11 Зона сельскохозяйственного использования в границах населенного пункта села Орлово
- СХ12 Зона сельскохозяйственного использования в границах населенного пункта села Горы
- СХ13 Зона сельскохозяйственного использования в границах населенного пункта села Макарье
- СХ21 Зона сельскохозяйственного производства села Орлово
- СХ22 Зона сельскохозяйственного производства за границами населенных пунктов
- Ж114 Зона животноводства за границами населенных пунктов
- ИТ111 Зона улиц, дорог, инженерной и транспортной инфраструктуры села Орлово
- ИТ112 Зона улиц, дорог, инженерной и транспортной инфраструктуры села Горы
- ИТ113 Зона улиц, дорог, инженерной и транспортной инфраструктуры села Макарье
- ИТ1 Зона улиц, дорог, инженерной и транспортной инфраструктуры за границами населенных пунктов
- П111 Производственная зона села Орлово
- П112 Производственная зона села Горы
- П1 Производственная зона за границами населенных пунктов
- П1111 Производственно-коммунальная зона села Орлово
- ЗОНА РИТУАЛЬНЫХ ОБЪЕКТОВ
- ЗОНА РИТУАЛЬНЫХ ОБЪЕКТОВ села Орлово
- ЗОНА РИТУАЛЬНЫХ ОБЪЕКТОВ села Горы
- ЗОНА РИТУАЛЬНЫХ ОБЪЕКТОВ села Макарье
- ЗОНА САДОВОДСТВА И ОГОРОДНИЧЕСТВА за границами населенных пунктов
- ЗОНА САДОВОДСТВА И ОГОРОДНИЧЕСТВА за границами населенных пунктов

**Объекты транспортной инфраструктуры**

- Улично-дорожная сеть населенного пункта

