Орловское сельское поселение
Новоусманского муниципального района

3 Карта современного состояния территории Орловского сельского поселения с отображением распределения земель по категориям и размещения объектов промышленности, энергетики, транспорта, связи.

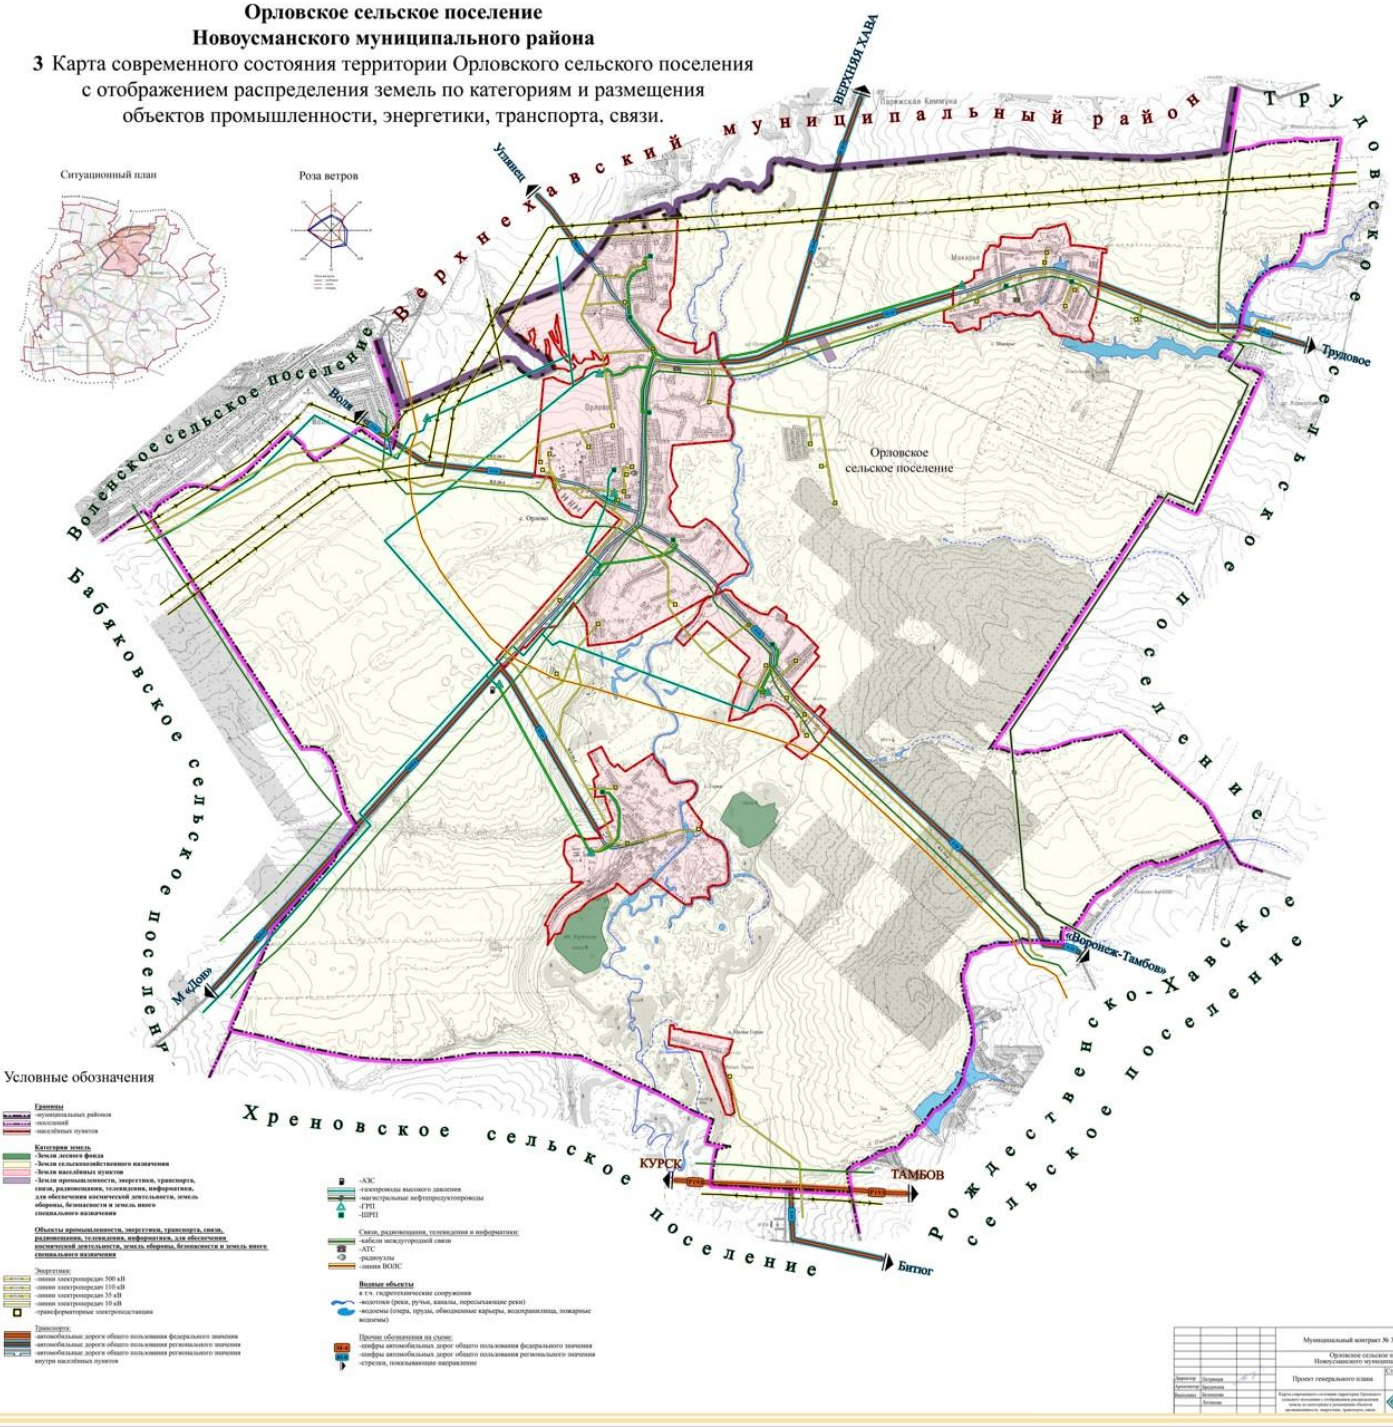

Границы
-муниципальных районов
-поселений
-населённых пунктов

Категории земель
-Земли лесного фонда
-Земли сельскохозяйственного назначения
-Земли населённых пунктов
-Земли промышленности, энергетики, транспорта, связи, радиовещания, телевидения, информатики, для обеспечения космической деятельности, земель обороны, безопасности и земель иного специального назначения

Объекты промышленности, энергетики, транспорта, связи, радиовещания, телевидения, информатики, для обеспечения космической деятельности, земель обороны, безопасности и земель иного специального назначения

Энергетики:
-линии электропередач 500 кВ
-линии электропередач 110 кВ
-линии электропередач 35 кВ
-линии электропередач 10 кВ
-трансформаторные электроподстанции

Транспорта:
-автомобильные дороги общего пользования федерального значения
-автомобильные дороги общего пользования регионального значения
-автомобильные дороги общего пользования регионального значения внутри населённых пунктов

-АЗС
-газопроводы высокого давления
-магистральные нефтепродуктопроводы
-ГРП
-ШРП

Связи, радиовещания, телевидения и информатики:
-кабели междугородней связи
-АТС
-радиоузлы
-линии ВОЛС

Водные объекты
в т.ч. гидротехнические сооружения
-водотоки (реки, ручьи, каналы, пересыхающие реки)
-водоемы (озера, пруды, обводненные карьеры, водохранилища, пожарные водоемы)

Прочие обозначения на схеме:
-цифры автомобильных дорог общего пользования федерального значения
-цифры автомобильных дорог общего пользования регионального значения
-стрелки, показывающие направления

				Муниципальный контракт № 38 от 21.01.09. г.			
				Орловское сельское поселение Новоусманского муниципального района			
Директор	Огурцова			Проект генерального плана	Стадия	Лист	Листов
Архитектор	Бредихина						
Инженер	Лутошкин			Карта современного состояния территории Орловского сельского поселения с отображением распределения земель по категориям и размещения объектов промышленности, энергетики, транспорта, связи			
	Лутошкин						