Орловское сельское поселение
Новоусманского муниципального района

19 Схема зон действия поражающих факторов возможных аварийных ситуаций на транспортных коммуникациях Орловского сельского поселения

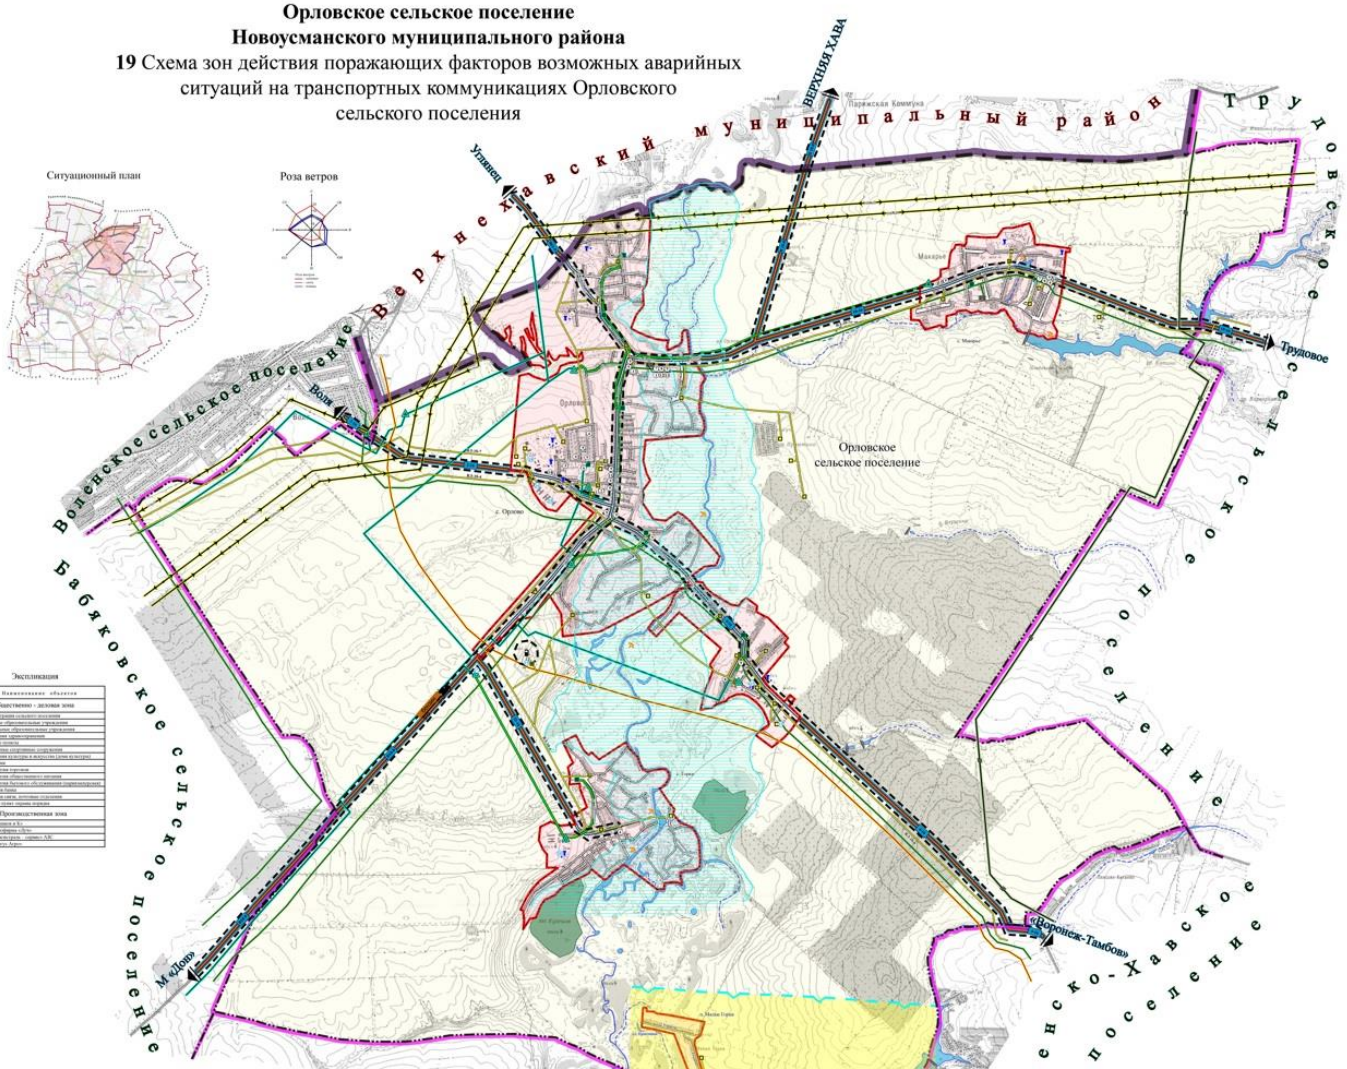

Экспликация

№ п/п	Наименование объектов
	Общественно - деловая зона
1	Здания органа сельского поселения
2	Школьные образовательные учреждения
3	Дошкольные образовательные учреждения
4	Учреждения здравоохранения
5	Аптечные пункты
6	Предприятия спортивных сооружения
7	Учреждения культуры и искусства (дома культуры)
8	Библиотеки
9	Предприятия торговли
10	Предприятия общественного питания
11	Предприятия бытового обслуживания (парикмахерские)
12	Отделения банка
13	Отделения связи, почтовые отделения
14	Опорный пункт охраны порядка
	Производственная зона
15	ООО «Мирное и К»
16	ООО Агрофирма «Дон»
17	ООО «Новоусмань - сервис» АК
18	ООО «Агро Агро»

Условные обозначения

Границы
- -муниципальных районов
- -поселений
- -населённых пунктов

Категория земель
- **-Земли лесного фонда**
- **-Земли сельскохозяйственного назначения**
- **-Земли населённых пунктов**

Объекты промышленности, энергетики, транспорта, связи, радиовещания, телевидения, информатики, для обеспечения космической деятельности, земель обороны, безопасности и земель иного специального назначения

Энергетики:
- -линии электропередач 500 кВ
- -линии электропередач 110 кВ
- -линии электропередач 35 кВ
- -линии электропередач 10 кВ
- -трансформаторные электроподстанции

Транспорта:
- -автомобильные дороги общего пользования федерального значения
- -автомобильные дороги общего пользования регионального значения
- -автомобильные дороги общего пользования регионального значения внутри населённых пунктов
- -улицы и дороги общего пользования внутри населённых пунктов

- -АЗС
- -газопроводы высокого давления
- -магистральные нефтепродуктопроводы
- -ГРП
- -ШРП

Связи, радиовещания, телевидения и информатики:
- -кабели междугородней связи
- -АТС
- -радиоузлы
- -линии ВОЛС

Водные объекты
в т.ч. гидротехнические сооружения
- -водотоки (реки, ручьи, каналы, пересыхающие реки)
- -водоемы (озера, пруды, обводненные карьеры, водохранилища, пожарные водоемы)

Зоны с особыми условиями использования
- -границы зоны затопления
- -зона затопления

Прочие обозначения на схеме:
- -цифры автомобильных дорог общего пользования федерального значения
- -цифры автомобильных дорог общего пользования регионального значения
- -стрелки, показывающие направление
- -обозначения объектов социальной и административно-бытовой инфраструктуры
- -обозначения предприятий производственной зоны внутри населённых пунктов или промышленных предприятий на землях промышленности

Масштаб
0 1км

Условные обозначения

- - граница зоны опасностного поражения при аварии с участием АХОВ
- - граница зоны порогового поражения при аварии с участием АХОВ
- - зона сильных разрушений при взрыве
- - контейнер с хлором (0,8 т)
- - автомобильная цистерна с СУГ (10 м³)
- - автомобильная цистерна с бензином (43 м³)

Муниципальный контракт № 38 от 21.01.09. г.				
Орловское сельское поселение Новоусманского муниципального района				
Директор	Терешин	Проект генерального плана	Стадия	Лист	Листов
Архитектор	Брыкалова				
Инженер	Лотошина	Схема зон действия поражающих факторов возможных аварийных ситуаций на транспортных коммуникациях.	ООО «Проектная организация «Воронежинвестгражданпроект»		
	Лотошина				