

**СВЕДЕНИЯ О ГРАНИЦАХ НАСЕЛЕННЫХ ПУНКТОВ  
села Орлово, села Горки, села Макарье, посёлка Малые Горки**

(границы населенных пунктов утверждены решением  
Совета народных депутатов Новоусманского муниципального района  
Воронежской области от 26.12.2022 № 299,  
описание границ села Орлово откорректировано по сведениям, содержащимся в ЕГРН)

Приложение  
к генеральному плану  
Орловского сельского поселения  
Новоусманского муниципального района  
Воронежской области

**ГРАФИЧЕСКОЕ ОПИСАНИЕ МЕСТОПОЛОЖЕНИЯ ГРАНИЦ  
НАСЕЛЕННОГО ПУНКТА СЕЛА ОРЛОВО**  
(откорректировано по сведениям содержащимся в ЕГРН)

ГРАФИЧЕСКОЕ ОПИСАНИЕ  
местоположения границ населенного пункта  
села Орлово Орловского сельского поселения  
Новоусманского муниципального района Воронежской области

---

(наименование объекта, местоположение границ которого описано  
(далее - объект)

Раздел 1

Сведения об объекте		
№ п/п		Описание характеристик
1		3
1	Местоположение объекта	Воронежская область, Новоусманский муниципальный район, Орловское сельское поселение, село Орлово
2	Площадь объекта +/- величина погрешности определения площади (Р +/- Дельта Р)	8805089 +/- 51928 м <sup>2</sup>
3	Иные характеристики объекта	-

Раздел 2

Сведения о местоположении границ объекта					
1. Система координат: -					
2. Сведения о характерных точках границ объекта					
Обозначение характерных точек границ	Координаты, м		Метод определения координат характерной точки	Средняя квадратическая погрешность положения характерной точки (Mt), м	Описание обозначения точки на местности (при наличии)
	X	Y			
1	2	3	4	5	6
-	-	-	-	-	-
3. Сведения о характерных точках части (частей) границы объекта					
Обозначение характерных точек части границы	Координаты, м		Метод определения координат характерной точки	Средняя квадратическая погрешность положения характерной точки (Mt), м	Описание обозначения точки на местности (при наличии)
	X	Y			
1	2	3	4	5	6
Часть №					
-	-	-	-	-	-

Раздел 3

Сведения о местоположении измененных (уточненных) границ объекта

1. Система координат: МСК - 36, зона 1

2. Сведения о характерных точках границ объекта

Обозначение характерных точек границ	Существующие координаты, м		Измененные (уточненные) координаты, м		Метод определения координат характерной точки	Средняя квадратическая погрешность положения характерной точки (Мт), м	Описание обозначения точки на местности (при наличии)
	X	Y	X	Y			
1	2	3	4	5	6	7	8
1	525704.33	1324728.11	-	-	Аналитический	2.50	-
2	525756.62	1324860.97	-	-	Картометрический	5.00	-
3	525811.75	1325005.75	-	-	Картометрический	1.00	-
4	525982.13	1325470.26	-	-	Картометрический	1.00	-
5	526040.05	1325521.52	-	-	Картометрический	1.00	-
6	526071.82	1325583.28	-	-	Картометрический	1.00	-
7	526275.47	1325763.32	-	-	Картометрический	1.00	-
8	526281.13	1325768.12	-	-	Картометрический	1.00	-
9	526291.36	1325776.75	-	-	Картометрический	1.00	-
10	526464.23	1325922.45	-	-	Картометрический	1.00	-
11	526525.97	1325959.69	-	-	Картометрический	1.00	-
12	526733.65	1326084.96	-	-	Картометрический	1.00	-
13	526771.90	1326119.48	-	-	Картометрический	1.00	-
14	526766.71	1326166.40	-	-	Картометрический	1.00	-
15	526834.38	1326357.76	-	-	Картометрический	1.00	-
16	526906.19	1326358.14	-	-	Картометрический	1.00	-
17	526910.57	1326369.44	-	-	Картометрический	1.00	-
18	526914.79	1326408.11	-	-	Картометрический	1.00	-
19	526907.79	1326425.06	-	-	Картометрический	1.00	-
20	526861.30	1326448.79	-	-	Картометрический	1.00	-
21	526899.11	1326522.91	-	-	Картометрический	1.00	-
22	526911.75	1326541.11	-	-	Картометрический	1.00	-
23	526944.88	1326654.18	-	-	Картометрический	1.00	-
24	526964.25	1326689.40	-	-	Картометрический	1.00	-
25	526978.55	1326722.92	-	-	Картометрический	1.00	-
26	527004.09	1326789.64	-	-	Картометрический	1.00	-
27	527002.35	1326803.27	-	-	Картометрический	1.00	-
28	526997.62	1326802.70	-	-	Картометрический	1.00	-
29	526931.33	1326811.27	-	-	Картометрический	1.00	-
30	526924.24	1326786.67	-	-	Картометрический	1.00	-
31	526879.37	1326793.00	-	-	Картометрический	1.00	-
32	526878.01	1326820.21	-	-	Картометрический	1.00	-
33	526845.78	1326820.48	-	-	Картометрический	1.00	-
34	526839.41	1326793.81	-	-	Картометрический	1.00	-
35	526565.30	1326779.16	-	-	Картометрический	1.00	-
36	-	-	526491.88	1326771.97	Картометрический	1.00	-
37	-	-	526491.69	1326772.62	Картометрический	1.00	-
38	-	-	526488.80	1326771.86	Картометрический	1.00	-
39	-	-	526487.62	1326773.92	Картометрический	1.00	-

40	-	-	526479.25	1326770.73	Картометрический	1.00	-
41	526376.06	1326760.63	-	-	Картометрический	1.00	-
42	526372.66	1326774.66	-	-	Картометрический	1.00	-
43	526330.02	1326759.53	-	-	Картометрический	1.00	-
44	526330.62	1326756.18	-	-	Картометрический	1.00	-
45	526318.68	1326755.01	-	-	Картометрический	1.00	-
46	526308.84	1326754.05	-	-	Картометрический	1.00	-
47	526132.57	1326748.72	-	-	Картометрический	1.00	-
48	526101.76	1326747.79	-	-	Картометрический	1.00	-
49	525982.74	1326698.70	-	-	Картометрический	1.00	-
50	525829.51	1326705.89	-	-	Картометрический	1.00	-
51	525790.91	1326707.70	-	-	Картометрический	1.00	-
52	525653.94	1326620.34	-	-	Картометрический	1.00	-
53	525519.75	1326570.08	-	-	Картометрический	1.00	-
54	525446.30	1326711.34	-	-	Картометрический	1.00	-
55	525387.06	1326898.57	-	-	Картометрический	1.00	-
56	525382.73	1326997.14	-	-	Картометрический	1.00	-
57	525353.09	1326987.19	-	-	Картометрический	1.00	-
58	525317.90	1326977.77	-	-	Картометрический	1.00	-
59	525290.19	1326976.05	-	-	Аналитический	0.10	-
60	-	-	525291.32	1326982.48	Аналитический	0.10	-
61	-	-	525277.76	1326981.62	Картометрический	1.00	-
62	-	-	525273.43	1326983.56	Картометрический	1.00	-
63	-	-	525273.81	1326986.45	Аналитический	0.10	-
64	-	-	525271.98	1326991.38	Аналитический	0.10	-
65	-	-	525260.47	1326997.07	Аналитический	0.10	-
66	-	-	525255.88	1326996.88	Картометрический	1.00	-
67	525250.21	1327001.88	-	-	Картометрический	1.00	-
68	-	-	525241.21	1327012.14	Картометрический	1.00	-
69	-	-	525242.24	1327015.35	Аналитический	0.10	-
70	-	-	525241.30	1327024.45	Аналитический	0.10	-
71	-	-	525239.58	1327026.79	Картометрический	1.00	-
72	525239.51	1327027.63	-	-	Картометрический	1.00	-
73	525252.07	1327042.02	-	-	Картометрический	1.00	-
74	525262.75	1327043.36	-	-	Картометрический	1.00	-
75	525269.79	1327055.66	-	-	Картометрический	1.00	-
76	525278.84	1327071.50	-	-	Картометрический	1.00	-
77	525271.29	1327089.21	-	-	Картометрический	1.00	-
78	525268.97	1327108.34	-	-	Картометрический	1.00	-
79	525283.46	1327141.95	-	-	Картометрический	1.00	-
80	525299.94	1327153.61	-	-	Картометрический	1.00	-
81	525332.64	1327160.09	-	-	Картометрический	1.00	-
82	525358.76	1327173.87	-	-	Картометрический	1.00	-
83	525390.09	1327182.66	-	-	Картометрический	1.00	-
84	525468.60	1327174.42	-	-	Картометрический	1.00	-
85	525488.02	1327185.28	-	-	Картометрический	1.00	-
86	525491.55	1327206.25	-	-	Картометрический	1.00	-
87	525483.51	1327222.72	-	-	Картометрический	1.00	-
88	525459.67	1327233.69	-	-	Картометрический	1.00	-
89	525434.94	1327233.34	-	-	Картометрический	1.00	-
90	525398.58	1327234.22	-	-	Картометрический	1.00	-
91	525336.73	1327239.80	-	-	Картометрический	1.00	-
92	525282.47	1327239.81	-	-	Картометрический	1.00	-
93	525241.39	1327253.29	-	-	Картометрический	1.00	-
94	525203.03	1327255.05	-	-	Картометрический	1.00	-

95	525169.38	1327254.17	-	-	Картометрический	1.00	-
96	525153.30	1327267.78	-	-	Картометрический	1.00	-
97	525147.59	1327268.15	-	-	Картометрический	1.00	-
98	525144.07	1327268.38	-	-	Картометрический	1.00	-
99	525141.89	1327268.52	-	-	Картометрический	1.00	-
100	525109.42	1327276.25	-	-	Картометрический	1.00	-
101	525076.33	1327304.32	-	-	Картометрический	1.00	-
102	525065.67	1327311.71	-	-	Картометрический	1.00	-
103	525052.53	1327331.79	-	-	Картометрический	1.00	-
104	525030.91	1327358.41	-	-	Картометрический	1.00	-
105	524996.00	1327397.45	-	-	Картометрический	1.00	-
106	524974.43	1327415.78	-	-	Картометрический	1.00	-
107	524941.93	1327428.49	-	-	Картометрический	1.00	-
108	524917.57	1327428.51	-	-	Картометрический	1.00	-
109	524900.13	1327419.94	-	-	Картометрический	1.00	-
110	524871.78	1327388.83	-	-	Картометрический	1.00	-
111	524825.64	1327380.85	-	-	Картометрический	1.00	-
112	524786.43	1327387.84	-	-	Картометрический	1.00	-
113	524752.21	1327392.94	-	-	Картометрический	1.00	-
114	524728.28	1327394.73	-	-	Картометрический	1.00	-
115	524677.64	1327380.36	-	-	Картометрический	1.00	-
116	524606.37	1327365.98	-	-	Картометрический	1.00	-
117	524562.91	1327353.35	-	-	Картометрический	1.00	-
118	524530.19	1327365.35	-	-	Картометрический	1.00	-
119	524496.08	1327389.60	-	-	Картометрический	1.00	-
120	524465.46	1327407.94	-	-	Картометрический	1.00	-
121	524436.45	1327416.22	-	-	Картометрический	1.00	-
122	524414.45	1327411.14	-	-	Картометрический	1.00	-
123	524374.40	1327415.28	-	-	Картометрический	1.00	-
124	524338.03	1327423.19	-	-	Картометрический	1.00	-
125	524325.24	1327414.91	-	-	Картометрический	1.00	-
126	524252.71	1327387.62	-	-	Картометрический	1.00	-
127	524252.00	1327379.67	-	-	Картометрический	1.00	-
128	524198.27	1326782.19	-	-	Картометрический	1.00	-
129	524195.02	1326745.90	-	-	Картометрический	1.00	-
130	523949.10	1326730.84	-	-	Картометрический	1.00	-
131	523796.49	1326766.39	-	-	Картометрический	1.00	-
132	523713.84	1326803.01	-	-	Картометрический	1.00	-
133	523586.55	1326716.06	-	-	Картометрический	1.00	-
134	523498.58	1326724.33	-	-	Картометрический	1.00	-
135	523453.96	1326718.60	-	-	Картометрический	1.00	-
136	523393.11	1326759.10	-	-	Картометрический	1.00	-
137	523347.90	1326789.20	-	-	Картометрический	1.00	-
138	523261.29	1326846.85	-	-	Картометрический	1.00	-
139	523248.93	1327004.53	-	-	Картометрический	1.00	-
140	523353.13	1327132.91	-	-	Картометрический	1.00	-
141	523306.78	1327196.26	-	-	Картометрический	1.00	-
142	523237.45	1327291.02	-	-	Картометрический	1.00	-
143	522817.27	1327634.18	-	-	Картометрический	1.00	-
144	522716.14	1327601.25	-	-	Картометрический	1.00	-
145	522694.71	1327459.46	-	-	Картометрический	1.00	-
146	522551.44	1327284.86	-	-	Аналитический	0.50	-
147	522542.59	1327282.13	-	-	Картометрический	1.00	-
148	522515.80	1327273.88	-	-	Аналитический	0.50	-
149	522452.92	1327254.50	-	-	Картометрический	1.00	-

150	522421.74	1327262.69	-	-	Картометрический	1.00	-
151	522458.19	1327319.06	-	-	Картометрический	1.00	-
152	522464.15	1327329.50	-	-	Картометрический	1.00	-
153	522503.39	1327380.33	-	-	Картометрический	1.00	-
154	522503.53	1327399.20	-	-	Картометрический	1.00	-
155	522493.94	1327429.71	-	-	Картометрический	1.00	-
156	522421.72	1327480.47	-	-	Картометрический	1.00	-
157	522353.55	1327563.45	-	-	Картометрический	1.00	-
158	522280.80	1327689.96	-	-	Картометрический	1.00	-
159	522270.16	1327708.46	-	-	Картометрический	1.00	-
160	522227.98	1327795.10	-	-	Картометрический	1.00	-
161	522211.57	1327862.98	-	-	Картометрический	1.00	-
162	522288.36	1327917.46	-	-	Картометрический	1.00	-
163	522338.81	1327967.05	-	-	Картометрический	1.00	-
164	522308.09	1328003.70	-	-	Аналитический	0.30	-
165	522233.82	1328092.32	-	-	Аналитический	0.30	-
166	522159.83	1328069.16	-	-	Картометрический	1.00	-
167	522106.28	1328177.64	-	-	Картометрический	1.00	-
168	522088.08	1328214.51	-	-	Аналитический	0.30	-
169	521857.76	1328470.30	-	-	Аналитический	0.10	-
170	521787.75	1328414.92	-	-	Аналитический	0.30	-
171	521749.09	1328457.56	-	-	Аналитический	0.30	-
172	521632.12	1328365.27	-	-	Аналитический	0.30	-
173	521379.28	1328150.34	-	-	Аналитический	0.30	-
174	521261.24	1328237.61	-	-	Аналитический	0.30	-
175	521097.34	1328420.06	-	-	Аналитический	0.30	-
176	521161.40	1328473.79	-	-	Аналитический	0.30	-
177	521116.04	1328528.33	-	-	Аналитический	0.30	-
178	521044.27	1328465.34	-	-	Аналитический	0.30	-
179	520916.50	1328606.88	-	-	Аналитический	0.20	-
180	520900.94	1328599.94	-	-	Аналитический	0.50	-
181	520897.40	1328598.36	-	-	Аналитический	0.50	-
182	520858.61	1328581.06	-	-	Картометрический	1.00	-
183	520753.62	1328497.17	-	-	Картометрический	1.00	-
184	520704.99	1328444.91	-	-	Картометрический	1.00	-
185	520671.43	1328408.83	-	-	Картометрический	1.00	-
186	520561.70	1328267.37	-	-	Картометрический	1.00	-
187	520706.94	1328084.21	-	-	Картометрический	1.00	-
188	520758.25	1328135.49	-	-	Картометрический	1.00	-
189	520820.10	1328229.88	-	-	Картометрический	1.00	-
190	520853.23	1328236.41	-	-	Картометрический	1.00	-
191	520882.86	1328228.57	-	-	Картометрический	1.00	-
192	520936.82	1328189.21	-	-	Картометрический	1.00	-
193	521014.65	1328164.07	-	-	Картометрический	1.00	-
194	521088.72	1328094.07	-	-	Картометрический	1.00	-
195	521150.66	1327992.83	-	-	Картометрический	1.00	-
196	521176.35	1327919.80	-	-	Картометрический	1.00	-
197	521174.86	1327841.90	-	-	Картометрический	1.00	-
198	521133.50	1327762.60	-	-	Картометрический	1.00	-
199	521038.47	1327683.32	-	-	Картометрический	1.00	-
200	521003.20	1327588.77	-	-	Картометрический	1.00	-
201	520993.85	1327428.50	-	-	Картометрический	1.00	-
202	521164.90	1327468.75	-	-	Картометрический	1.00	-
203	521463.15	1327577.89	-	-	Картометрический	1.00	-
204	521522.45	1327531.09	-	-	Картометрический	1.00	-



205	521725.01	1327658.87	-	-	Картометрический	1.00	-
206	521849.61	1327514.25	-	-	Картометрический	1.00	-
207	522149.60	1327166.03	-	-	Картометрический	1.00	-
208	521860.87	1326891.68	-	-	Аналитический	0.20	-
209	521926.95	1326819.20	-	-	Картометрический	1.00	-
210	521931.81	1326813.87	-	-	Картометрический	1.00	-
211	521960.19	1326839.89	-	-	Картометрический	1.00	-
212	522012.65	1326889.81	-	-	Картометрический	1.00	-
213	522073.14	1326958.24	-	-	Картометрический	1.00	-
214	522143.15	1327022.52	-	-	Картометрический	1.00	-
215	522178.83	1327050.29	-	-	Картометрический	1.00	-
216	522221.18	1327077.79	-	-	Картометрический	1.00	-
217	522315.76	1327108.24	-	-	Картометрический	1.00	-
218	522369.56	1327158.04	-	-	Картометрический	1.00	-
219	522408.67	1327234.84	-	-	Картометрический	1.00	-
220	522434.63	1327221.06	-	-	Картометрический	1.00	-
221	522439.49	1327159.10	-	-	Картометрический	1.00	-
222	521922.09	1326210.10	-	-	Картометрический	1.00	-
223	521872.97	1325883.26	-	-	Картометрический	1.00	-
224	521857.78	1325782.15	-	-	Картометрический	1.00	-
225	522119.12	1325762.50	-	-	Картометрический	1.00	-
226	522359.08	1325608.80	-	-	Картометрический	1.00	-
227	522078.54	1325419.56	-	-	Картометрический	1.00	-
228	522069.26	1325354.19	-	-	Картометрический	1.00	-
229	522065.14	1325325.22	-	-	Картометрический	1.00	-
230	522055.57	1325257.84	-	-	Картометрический	1.00	-
231	522054.37	1325249.40	-	-	Картометрический	1.00	-
232	521828.12	1325044.34	-	-	Картометрический	1.00	-
233	521843.18	1325028.42	-	-	Картометрический	1.00	-
234	521858.32	1325012.41	-	-	Картометрический	1.00	-
235	521727.62	1324893.48	-	-	Аналитический	0.30	-
236	521614.34	1324790.42	-	-	Аналитический	0.30	-
237	521626.39	1324779.08	-	-	Аналитический	0.10	-
238	521629.77	1324775.90	-	-	Аналитический	0.30	-
239	521673.26	1324734.96	-	-	Аналитический	0.10	-
240	521691.84	1324717.47	-	-	Картометрический	1.00	-
241	521804.28	1324817.57	-	-	Картометрический	1.00	-
242	521933.68	1324932.75	-	-	Картометрический	1.00	-
243	522781.29	1325663.00	-	-	Картометрический	1.00	-
244	523244.11	1326062.73	-	-	Картометрический	1.00	-
245	523256.34	1326074.06	-	-	Картометрический	1.00	-
246	523329.94	1326142.18	-	-	Картометрический	1.00	-
247	523358.12	1326085.26	-	-	Картометрический	1.00	-
248	-	-	523473.45	1325934.28	Аналитический	0.10	-
249	-	-	523496.50	1325904.10	Аналитический	0.10	-
250	-	-	523507.59	1325889.58	Картометрический	1.00	-
251	523530.40	1325859.72	-	-	Картометрический	1.00	-
252	523343.14	1325687.97	-	-	Аналитический	0.10	-
253	523362.73	1325598.16	-	-	Аналитический	0.10	-
254	523363.50	1325597.20	-	-	Аналитический	0.10	-
255	523445.78	1325511.88	-	-	Аналитический	0.10	-
256	523496.36	1325471.62	-	-	Аналитический	0.10	-
257	-	-	523562.15	1325428.21	Картометрический	1.00	-
258	523577.32	1325418.20	-	-	Аналитический	0.10	-
259	-	-	523624.52	1325401.28	Картометрический	1.00	-

260	-	-	523641.59	1325384.07	Картометрический	1.00	-
261	-	-	523662.80	1325376.85	Картометрический	1.00	-
262	-	-	523670.79	1325384.68	Картометрический	1.00	-
263	-	-	523770.36	1325356.37	Картометрический	1.00	-
264	523771.04	1325348.74	-	-	Аналитический	0.10	-
265	523791.95	1325348.42	-	-	Аналитический	0.10	-
266	523809.63	1325185.90	-	-	Картометрический	1.00	-
267	523816.71	1325153.54	-	-	Аналитический	0.50	-
268	524952.33	1325266.84	-	-	Аналитический	0.50	-
269	524953.69	1325270.49	-	-	Картометрический	1.00	-
270	524964.44	1325347.84	-	-	Картометрический	1.00	-
271	524926.10	1325443.54	-	-	Картометрический	1.00	-
272	524903.30	1325539.15	-	-	Картометрический	1.00	-
273	524924.32	1325600.96	-	-	Картометрический	1.00	-
274	524986.93	1325696.05	-	-	Картометрический	1.00	-
275	525072.57	1325736.81	-	-	Картометрический	1.00	-
276	525098.78	1325801.16	-	-	Картометрический	1.00	-
277	525122.96	1325973.90	-	-	Картометрический	1.00	-
278	525151.03	1325997.87	-	-	Картометрический	1.00	-
279	525178.80	1325994.55	-	-	Картометрический	1.00	-
280	525228.96	1325988.55	-	-	Картометрический	1.00	-
281	525171.84	1325945.44	-	-	Картометрический	1.00	-
282	525176.61	1325907.02	-	-	Картометрический	1.00	-
283	525249.42	1325850.21	-	-	Картометрический	1.00	-
284	525284.35	1325793.67	-	-	Картометрический	1.00	-
285	525196.19	1325822.43	-	-	Картометрический	1.00	-
286	525185.39	1325725.25	-	-	Картометрический	1.00	-
287	525160.38	1325697.57	-	-	Картометрический	1.00	-
288	525134.39	1325677.09	-	-	Картометрический	1.00	-
289	525131.67	1325651.30	-	-	Картометрический	1.00	-
290	525162.64	1325633.05	-	-	Картометрический	1.00	-
291	525214.77	1325599.64	-	-	Картометрический	1.00	-
292	525245.00	1325589.20	-	-	Картометрический	1.00	-
293	525179.28	1325579.41	-	-	Картометрический	1.00	-
294	525186.63	1325548.65	-	-	Картометрический	1.00	-
295	525292.04	1325460.91	-	-	Картометрический	1.00	-
296	525450.95	1325439.34	-	-	Картометрический	1.00	-
297	525566.91	1325415.51	-	-	Картометрический	1.00	-
298	525705.72	1325406.88	-	-	Картометрический	1.00	-
299	525705.59	1325388.97	-	-	Картометрический	1.00	-
300	525554.05	1325382.33	-	-	Картометрический	1.00	-
301	525359.89	1325416.93	-	-	Картометрический	1.00	-
302	525389.94	1325383.46	-	-	Картометрический	1.00	-
303	525457.87	1325349.72	-	-	Картометрический	1.00	-
304	525513.36	1325341.66	-	-	Картометрический	1.00	-
305	525490.41	1325311.11	-	-	Картометрический	1.00	-
306	525372.14	1325365.67	-	-	Картометрический	1.00	-
307	525178.68	1325497.52	-	-	Картометрический	1.00	-
308	525141.19	1325548.96	-	-	Картометрический	1.00	-
309	525133.91	1325584.20	-	-	Картометрический	1.00	-
310	525097.79	1325607.64	-	-	Картометрический	1.00	-
311	525061.35	1325569.16	-	-	Картометрический	1.00	-
312	525050.82	1325533.10	-	-	Картометрический	1.00	-
313	525073.94	1325499.41	-	-	Картометрический	1.00	-
314	525065.95	1325455.59	-	-	Картометрический	1.00	-

315	525078.58	1325393.59	-	-	Картометрический	1.00	-
316	525139.79	1325357.02	-	-	Картометрический	1.00	-
317	525205.21	1325325.86	-	-	Картометрический	1.00	-
318	525328.79	1325307.10	-	-	Картометрический	1.00	-
319	525416.99	1325283.46	-	-	Картометрический	1.00	-
320	525399.15	1325260.55	-	-	Картометрический	1.00	-
321	525310.84	1325268.83	-	-	Картометрический	1.00	-
322	525262.83	1325264.04	-	-	Картометрический	1.00	-
323	525255.05	1325235.95	-	-	Картометрический	1.00	-
324	525299.94	1325158.86	-	-	Картометрический	1.00	-
325	525365.34	1325125.14	-	-	Картометрический	1.00	-
326	525456.34	1325139.87	-	-	Картометрический	1.00	-
327	525529.47	1325126.57	-	-	Картометрический	1.00	-
328	525486.12	1325068.01	-	-	Картометрический	1.00	-
329	525418.16	1325096.62	-	-	Картометрический	1.00	-
330	525375.03	1325068.77	-	-	Картометрический	1.00	-
331	525437.61	1324994.12	-	-	Аналитический	2.50	-
332	525475.07	1324937.56	-	-	Аналитический	2.50	-
333	525505.26	1324922.00	-	-	Аналитический	2.50	-
334	525489.92	1324896.51	-	-	Аналитический	2.50	-
335	525530.21	1324880.88	-	-	Аналитический	2.50	-
336	525552.60	1324834.65	-	-	Аналитический	2.50	-
337	525590.65	1324859.99	-	-	Аналитический	2.50	-
338	525590.24	1324803.69	-	-	Аналитический	2.50	-
339	525620.37	1324780.44	-	-	Аналитический	2.50	-
340	525660.81	1324785.29	-	-	Аналитический	2.50	-
341	525680.69	1324741.64	-	-	Аналитический	2.50	-
1	525704.33	1324728.11	-	-	Аналитический	2.50	-
3.Сведения о характерных точках части (частей) границы объекта							
Часть №							
-	-	-	-	-	-	-	-

## ОПИСАНИЕ МЕСТОПОЛОЖЕНИЯ ГРАНИЦ

село Горки Орловского сельского поселения Новоусманского муниципального района  
Воронежской области

(наименование объекта, местоположение границ которого описано  
(далее - объект)

### Раздел 1

Сведения об объекте		
№ п/п	Характеристики объекта	Описание характеристик
1	2	3
1	Местоположение объекта	Воронежская область, Новоусманский муниципальный район, Орловское сельское поселение, село Горки
2	Площадь объекта $\pm$ величина погрешности определения площади ( $P \pm \Delta P$ )	2284417 $\pm$ 5290 м <sup>2</sup>
3	Иные характеристики объекта	-

Раздел 2

Сведения о местоположении границ объекта					
1. Система координат: МСК - 36, зона 1					
2. Сведения о характерных точках границ объекта					
Обозначение характерных точек границ	Координаты, м		Метод определения координат характерной точки	Средняя квадратическая погрешность положения характерной точки (Mt), м	Описание обозначения точки на местности (при наличии)
	X	Y			
1	2	3	4	5	6
1	520597.19	1325792.39	Картометрический	1.00	-
2	520688.63	1325956.97	Картометрический	1.00	-
3	520513.10	1326053.51	Картометрический	1.00	-
4	520457.91	1326097.32	Картометрический	1.00	-
5	520492.54	1326141.42	Картометрический	1.00	-
6	520399.22	1326233.40	Картометрический	1.00	-
7	520525.25	1326404.37	Картометрический	1.00	-
8	520624.36	1326548.27	Картометрический	1.00	-
9	520628.10	1326580.15	Картометрический	1.00	-
10	520629.06	1326588.35	Картометрический	1.00	-
11	520562.36	1326610.73	Картометрический	1.00	-
12	520471.54	1326711.94	Картометрический	1.00	-
13	520367.96	1326736.39	Картометрический	1.00	-
14	520301.53	1326768.24	Картометрический	1.00	-
15	520291.61	1326841.12	Картометрический	1.00	-
16	520316.47	1326953.30	Картометрический	1.00	-
17	520295.74	1327047.46	Картометрический	1.00	-
18	520230.25	1327089.22	Картометрический	1.00	-
19	520159.18	1327088.04	Картометрический	1.00	-
20	520073.09	1327034.83	Картометрический	1.00	-
21	520029.16	1326976.50	Картометрический	1.00	-
22	519833.71	1327111.29	Картометрический	1.00	-
23	519807.49	1327131.94	Картометрический	1.00	-
24	519761.49	1327121.63	Картометрический	1.00	-
25	519675.42	1327186.74	Картометрический	1.00	-
26	519656.52	1327199.54	Картометрический	1.00	-
27	519625.88	1327291.23	Картометрический	1.00	-
28	519570.84	1327342.85	Картометрический	1.00	-
29	519468.25	1327387.74	Картометрический	1.00	-
30	519182.58	1327428.33	Картометрический	1.00	-
31	519093.55	1327374.24	Картометрический	1.00	-
32	519065.50	1327319.05	Картометрический	1.00	-
33	519075.93	1327234.47	Картометрический	1.00	-
34	519061.72	1327195.91	Картометрический	1.00	-
35	519007.28	1327183.39	Картометрический	1.00	-
36	518941.59	1327206.51	Картометрический	1.00	-
37	518892.44	1327205.71	Аналитический	0.30	-

1	2	3	4	5	6
38	518936.79	1327123.05	Аналитический	0.30	-
39	518931.05	1326984.76	Аналитический	0.30	-
40	518847.88	1326976.13	Аналитический	0.30	-
41	518838.98	1326950.97	Аналитический	0.10	-
42	518839.25	1326950.61	Картометрический	1.00	-
43	519121.37	1326571.58	Аналитический	0.20	-
44	519153.87	1326527.92	Аналитический	0.20	-
45	519163.68	1326514.74	Аналитический	0.20	-
46	519110.62	1326483.63	Аналитический	0.20	-
47	519071.70	1326386.44	Аналитический	0.20	-
48	519015.15	1326349.48	Аналитический	0.20	-
49	518986.43	1326329.00	Аналитический	0.20	-
50	518955.12	1326306.68	Аналитический	0.20	-
51	519096.38	1326143.80	Аналитический	0.10	-
52	519039.91	1326111.06	Картометрический	1.00	-
53	518990.20	1326008.74	Картометрический	1.00	-
54	518986.41	1326004.00	Аналитический	0.30	-
55	518959.90	1325967.66	Картометрический	1.00	-
56	518915.99	1325869.95	Картометрический	1.00	-
57	518920.86	1325866.00	Аналитический	0.30	-
58	518908.23	1325840.01	Аналитический	0.30	-
59	518897.57	1325828.95	Картометрический	1.00	-
60	518894.08	1325821.18	Картометрический	1.00	-
61	518832.46	1325751.55	Картометрический	1.00	-
62	518789.05	1325672.12	Картометрический	1.00	-
63	518770.62	1325646.18	Картометрический	1.00	-
64	518748.22	1325597.32	Аналитический	0.30	-
65	518719.97	1325574.90	Картометрический	1.00	-
66	518710.44	1325567.62	Аналитический	0.30	-
67	518544.10	1325493.07	Картометрический	1.00	-
68	518527.93	1325481.15	Картометрический	1.00	-
69	518513.24	1325429.41	Аналитический	0.10	-
70	518472.18	1325406.52	Картометрический	1.00	-
71	518376.13	1325338.20	Картометрический	1.00	-
72	518472.83	1325344.90	Картометрический	1.00	-
73	518610.31	1325333.56	Картометрический	1.00	-
74	518617.95	1325309.37	Картометрический	1.00	-
75	518727.33	1325364.79	Картометрический	1.00	-
76	518830.08	1325428.76	Картометрический	1.00	-
77	518839.25	1325437.83	Картометрический	1.00	-
78	518954.16	1325551.42	Картометрический	1.00	-
79	519067.93	1325694.77	Картометрический	1.00	-
80	519109.99	1325747.77	Картометрический	1.00	-
81	519101.01	1325617.97	Картометрический	1.00	-
82	519260.23	1325612.85	Картометрический	1.00	-
83	519510.60	1325589.27	Картометрический	1.00	-
84	519603.55	1325776.01	Картометрический	1.00	-
85	519614.33	1325928.19	Аналитический	0.50	-
86	519615.68	1325947.21	Аналитический	0.50	-
87	519646.83	1325928.94	Аналитический	0.50	-
88	519724.68	1325882.91	Аналитический	0.50	-

1	2	3	4	5	6
89	519827.28	1325822.67	Аналитический	0.50	-
90	519897.06	1325780.51	Аналитический	0.50	-
91	519946.59	1325753.54	Картометрический	1.00	-
92	519981.53	1325803.17	Картометрический	1.00	-
93	520015.38	1325843.28	Картометрический	1.00	-
94	520035.04	1325837.80	Картометрический	1.00	-
95	520060.79	1325825.47	Картометрический	1.00	-
96	520116.93	1325817.80	Картометрический	1.00	-
97	520221.61	1325747.34	Картометрический	1.00	-
98	520230.09	1325746.34	Картометрический	1.00	-
99	520361.22	1325919.39	Картометрический	1.00	-
100	520406.86	1325896.18	Картометрический	1.00	-
101	520511.98	1325834.19	Картометрический	1.00	-
1	520597.19	1325792.39	Картометрический	1.00	-
102	520799.29	1326672.99	Аналитический	0.10	-
103	520825.14	1326773.22	Аналитический	0.10	-
104	520774.33	1326790.61	Аналитический	0.10	-
105	520773.26	1326786.56	Аналитический	0.10	-
106	520685.98	1326819.16	Аналитический	0.10	-
107	520660.90	1326769.29	Аналитический	0.10	-
108	520701.25	1326752.34	Аналитический	0.10	-
109	520701.12	1326745.94	Аналитический	0.10	-
110	520706.40	1326743.80	Аналитический	0.10	-
111	520710.90	1326748.31	Аналитический	0.10	-
112	520717.07	1326745.86	Аналитический	0.10	-
113	520759.54	1326734.15	Аналитический	0.10	-
114	520762.48	1326733.34	Аналитический	0.10	-
115	520751.54	1326691.61	Аналитический	0.10	-
102	520799.29	1326672.99	Аналитический	0.10	-

3. Сведения о характерных точках части (частей) границы объекта

Обозначение характерных точек части границы	Координаты, м		Метод определения координат характерной точки	Средняя квадратическая погрешность положения характерной точки (Mt), м	Описание обозначения точки на местности (при наличии)
	X	Y			
1	2	3	4	5	6
Часть №					
-	-	-	-	-	-

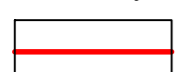
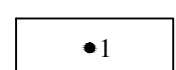







Масштаб 1:5000

Используемые условные знаки и обозначения:

-  границы населенного пункта
-  характерная точка границ населенного пункта

Руководитель БУВО «Нормативно-проектный центр»  
Подпись  Ю.В.Шалыгина Дата « 23 » августа 2022 г.  
Место для оттиска печати (при наличии) лица, составившего описание местоположения границ объекта



## ОПИСАНИЕ МЕСТОПОЛОЖЕНИЯ ГРАНИЦ

село Макарье Орловского сельского поселения Новоусманского муниципального района  
Воронежской области

(наименование объекта, местоположение границ которого описано  
(далее - объект)

### Раздел 1

Сведения об объекте		
№ п/п	Характеристики объекта	Описание характеристик
1	2	3
1	Местоположение объекта	Воронежская область, Новоусманский муниципальный район, Орловское сельское поселение, село Макарье
2	Площадь объекта $\pm$ величина погрешности определения площади ( $P \pm \text{Дельта } P$ )	1561168+/-4373 м <sup>2</sup>
3	Иные характеристики объекта	-

Раздел 2

Сведения о местоположении границ объекта					
1. Система координат: МСК - 36, зона 1					
2. Сведения о характерных точках границ объекта					
Обозначение характерных точек границ	Координаты, м		Метод определения координат характерной точки	Средняя квадратическая погрешность положения характерной точки (Mt), м	Описание обозначения точки на местности (при наличии)
	X	Y			
1	2	3	4	5	6
1	526642.02	1330553.61	Аналитический	0.30	-
2	526634.09	1330749.95	Картометрический	1.00	-
3	526630.87	1330829.73	Картометрический	1.00	-
4	526628.00	1330901.13	Аналитический	0.30	-
5	526685.58	1330938.90	Аналитический	0.30	-
6	526719.18	1330960.94	Аналитический	0.30	-
7	526739.82	1330988.63	Аналитический	0.30	-
8	526748.76	1331025.79	Аналитический	0.30	-
9	526752.22	1331096.06	Аналитический	0.30	-
10	526779.63	1331188.89	Аналитический	0.30	-
11	526805.11	1331301.34	Аналитический	0.30	-
12	526641.67	1331362.65	Аналитический	0.30	-
13	526634.47	1331361.02	Аналитический	0.30	-
14	526610.67	1331404.92	Аналитический	0.30	-
15	526553.84	1331396.47	Аналитический	0.30	-
16	526551.55	1331421.90	Картометрический	1.00	-
17	526519.61	1331776.42	Аналитический	0.30	-
18	526518.81	1331785.29	Аналитический	0.30	-
19	526467.53	1331779.77	Аналитический	0.30	-
20	526464.02	1331739.02	Аналитический	0.30	-
21	526112.46	1331684.86	Аналитический	0.30	-
22	526102.49	1331682.35	Аналитический	0.50	-
23	526082.33	1331680.96	Аналитический	0.10	-
24	526073.33	1331704.99	Аналитический	0.10	-
25	526070.05	1331705.11	Картометрический	1.00	-
26	526058.07	1331728.63	Картометрический	1.00	-
27	525805.50	1331666.67	Картометрический	1.00	-
28	525791.56	1331648.52	Картометрический	1.00	-
29	525782.39	1331636.59	Картометрический	1.00	-
30	525666.25	1331605.09	Картометрический	1.00	-
31	525610.24	1331565.80	Картометрический	1.00	-
32	525607.88	1331567.94	Картометрический	1.00	-
33	525571.17	1331601.18	Картометрический	1.00	-
34	525526.75	1331641.43	Картометрический	1.00	-
35	525455.51	1331621.17	Картометрический	1.00	-
36	525455.81	1331579.65	Картометрический	1.00	-
37	525437.45	1331532.45	Картометрический	1.00	-
38	525443.09	1331512.05	Аналитический	0.30	-

1	2	3	4	5	6
39	525461.44	1331494.02	Аналитический	0.30	-
40	525487.32	1331469.96	Аналитический	0.30	-
41	525486.24	1331452.19	Аналитический	0.30	-
42	525475.66	1331418.44	Аналитический	0.30	-
43	525489.32	1331364.89	Аналитический	0.30	-
44	525507.28	1331317.22	Аналитический	0.30	-
45	525504.28	1331218.14	Аналитический	0.30	-
46	525521.50	1331178.10	Картометрический	1.00	-
47	525540.94	1331146.41	Картометрический	1.00	-
48	525602.21	1331093.69	Картометрический	1.00	-
49	525637.14	1331094.26	Картометрический	1.00	-
50	525719.61	1331022.64	Картометрический	1.00	-
51	525767.71	1330999.15	Картометрический	1.00	-
52	525780.29	1330971.64	Картометрический	1.00	-
53	525775.00	1330943.58	Картометрический	1.00	-
54	525756.83	1330908.61	Картометрический	1.00	-
55	525731.23	1330878.29	Картометрический	1.00	-
56	525731.23	1330849.07	Картометрический	1.00	-
57	525733.34	1330818.13	Картометрический	1.00	-
58	525738.45	1330774.69	Картометрический	1.00	-
59	525772.93	1330704.93	Картометрический	1.00	-
60	525737.47	1330618.92	Картометрический	1.00	-
61	525782.18	1330563.13	Картометрический	1.00	-
62	525753.72	1330421.73	Аналитический	0.10	-
63	525731.12	1330404.70	Картометрический	1.00	-
64	525716.61	1330331.45	Картометрический	1.00	-
65	525586.34	1330332.64	Картометрический	1.00	-
66	525571.65	1330285.56	Картометрический	1.00	-
67	525603.74	1330259.61	Картометрический	1.00	-
68	525532.95	1330072.04	Картометрический	1.00	-
69	525641.22	1329977.67	Картометрический	1.00	-
70	525635.11	1329883.57	Картометрический	1.00	-
71	525797.09	1329880.72	Картометрический	1.00	-
72	525836.69	1330000.40	Картометрический	1.00	-
73	525942.47	1329999.14	Аналитический	0.50	-
74	525961.99	1329998.90	Аналитический	0.50	-
75	525984.87	1329998.83	Аналитический	0.30	-
76	526044.17	1329998.85	Картометрический	1.00	-
77	526113.31	1330180.94	Аналитический	0.30	-
78	526161.76	1330229.79	Аналитический	0.30	-
79	526254.27	1330235.87	Аналитический	0.30	-
80	526273.42	1330342.37	Аналитический	0.30	-
81	526435.72	1330349.58	Аналитический	0.30	-
82	526475.74	1330372.78	Аналитический	0.30	-
83	526487.27	1330381.76	Аналитический	0.30	-
84	526487.85	1330394.65	Аналитический	0.30	-
85	526545.19	1330420.14	Аналитический	0.30	-
86	526546.52	1330422.69	Аналитический	0.30	-
87	526534.57	1330477.91	Аналитический	0.30	-
88	526514.98	1330508.23	Аналитический	0.30	-

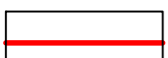
1	2	3	4	5	6
89	526514.70	1330508.67	Аналитический	0.30	-
90	526536.47	1330521.38	Аналитический	0.30	-
91	526557.27	1330533.53	Аналитический	0.30	-
92	526601.11	1330543.92	Картометрический	1.00	-
1	526642.02	1330553.61	Аналитический	0.30	-
93	525906.93	1332128.95	Картометрический	1.00	-
94	525885.44	1332185.87	Картометрический	1.00	-
95	525883.86	1332187.85	Картометрический	1.00	-
96	525878.08	1332188.80	Картометрический	1.00	-
97	525877.27	1332190.93	Картометрический	1.00	-
98	525818.77	1332168.80	Картометрический	1.00	-
99	525842.86	1332104.72	Картометрический	1.00	-
93	525906.93	1332128.95	Картометрический	1.00	-
3. Сведения о характерных точках части (частей) границы объекта					
Обозначение характерных точек части границы	Координаты, м		Метод определения координат характерной точки	Средняя квадратическая погрешность положения характерной точки (Mt), м	Описание обозначения точки на местности (при наличии)
	X	Y			
1	2	3	4	5	6
Часть №					
-	-	-	-	-	-

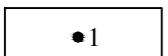





Масштаб 1:5000

Используемые условные знаки и обозначения:

 границы населенного пункта

 характерная точка границ населенного пункта

Руководитель БУВО «Нормативно-проектный центр»

Подпись  Ю.В. Шалыгина Дата « 23 » августа 2022 г.

Место для оттиска печати (при наличии) лица, составившего описание местоположения границ объекта



ОПИСАНИЕ МЕСТОПОЛОЖЕНИЯ ГРАНИЦ  
посёлок Малые Горки Орловского сельского поселения Новоусманского  
муниципального района Воронежской области

(наименование объекта, местоположение границ которого описано  
(далее - объект))

Раздел 1

Сведения об объекте		
№ п/п	Характеристики объекта	Описание характеристик
1	2	3
1	Местоположение объекта	Воронежская область, Новоусманский муниципальный район, Орловское сельское поселение, посёлок Малые Горки
2	Площадь объекта $\pm$ величина погрешности определения площади ( $P \pm \Delta P$ )	250097 $\pm$ 1750 м <sup>2</sup>
3	Иные характеристики объекта	-



Раздел 2

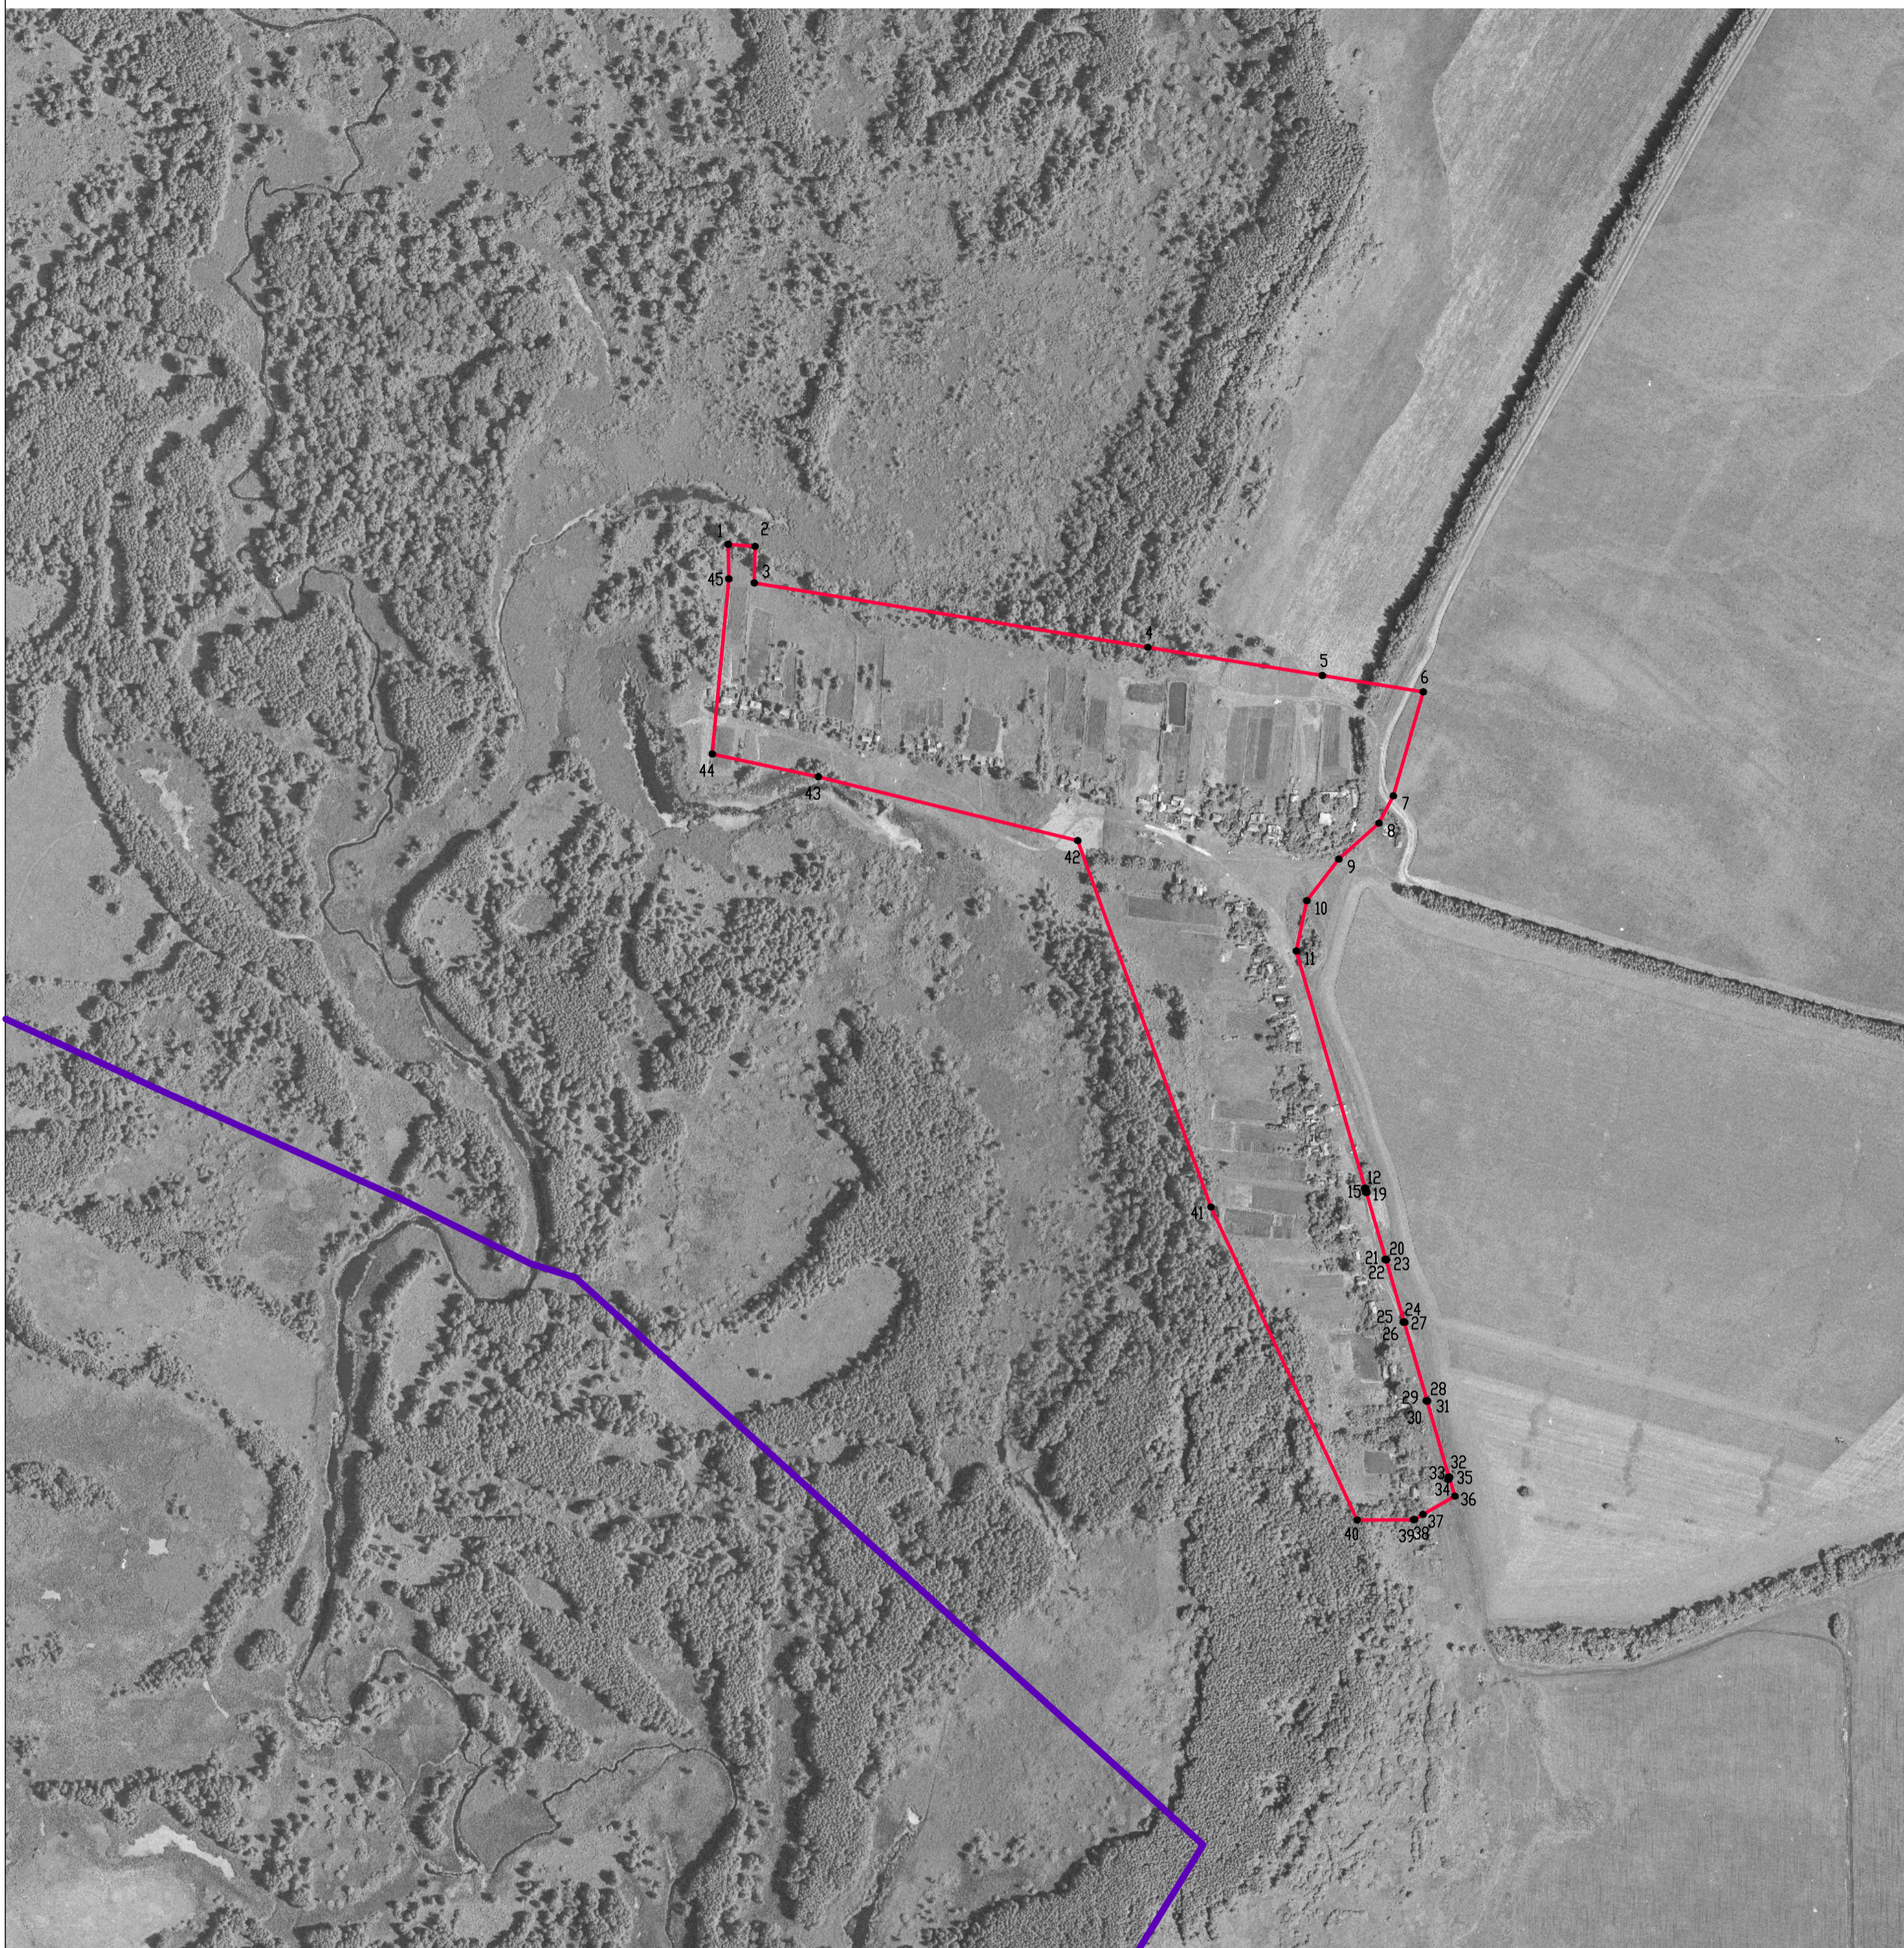
Сведения о местоположении границ объекта					
1. Система координат: МСК - 36, зона 1					
2. Сведения о характерных точках границ объекта					
Обозначение характерных точек границ	Координаты, м		Метод определения координат характерной точки	Средняя квадратическая погрешность положения характерной точки (Mt), м	Описание обозначения точки на местности (при наличии)
	X	Y			
1	2	3	4	5	6
1	517447.58	1326784.48	Аналитический	0.30	-
2	517445.51	1326812.37	Картометрический	1.00	-
3	517407.71	1326811.42	Картометрический	1.00	-
4	517341.40	1327217.62	Картометрический	1.00	-
5	517312.24	1327397.91	Аналитический	0.30	-
6	517295.40	1327502.00	Картометрический	1.00	-
7	517188.13	1327471.02	Картометрический	1.00	-
8	517159.92	1327456.34	Картометрический	1.00	-
9	517122.78	1327414.82	Картометрический	1.00	-
10	517079.86	1327381.83	Картометрический	1.00	-
11	517028.00	1327370.96	Картометрический	1.00	-
12	516783.38	1327442.12	Аналитический	0.10	-
13	516783.22	1327441.65	Аналитический	0.10	-
14	516782.75	1327441.80	Аналитический	0.10	-
15	516782.90	1327442.28	Аналитический	0.10	-
16	516779.47	1327443.24	Аналитический	0.10	-
17	516779.35	1327442.75	Аналитический	0.10	-
18	516778.86	1327442.87	Аналитический	0.10	-
19	516778.98	1327443.36	Аналитический	0.10	-
20	516709.93	1327463.52	Аналитический	0.10	-
21	516709.81	1327463.03	Аналитический	0.10	-
22	516709.33	1327463.14	Аналитический	0.10	-
23	516709.44	1327463.63	Аналитический	0.10	-
24	516645.41	1327482.29	Аналитический	0.10	-
25	516645.29	1327481.80	Аналитический	0.10	-
26	516644.81	1327481.92	Аналитический	0.10	-
27	516644.92	1327482.40	Аналитический	0.10	-
28	516564.17	1327505.95	Аналитический	0.10	-
29	516564.06	1327505.46	Аналитический	0.10	-
30	516563.57	1327505.57	Аналитический	0.10	-
31	516563.69	1327506.06	Аналитический	0.10	-
32	516485.52	1327528.43	Аналитический	0.10	-
33	516483.02	1327527.32	Аналитический	0.10	-
34	516482.82	1327527.78	Аналитический	0.10	-
35	516485.32	1327528.89	Аналитический	0.10	-
36	516465.69	1327534.66	Картометрический	1.00	-
37	516446.72	1327501.62	Аналитический	0.10	-

1	2	3	4	5	6
38	516441.73	1327492.92	Аналитический	0.10	-
39	516441.24	1327492.06	Картометрический	1.00	-
40	516441.10	1327433.85	Аналитический	0.30	-
41	516763.87	1327282.88	Аналитический	0.30	-
42	517141.93	1327145.27	Аналитический	0.30	-
43	517207.70	1326877.41	Аналитический	0.30	-
44	517231.26	1326768.13	Аналитический	0.30	-
45	517412.01	1326785.12	Аналитический	0.30	-
1	517447.58	1326784.48	Аналитический	0.30	-

3. Сведения о характерных точках части (частей) границы объекта

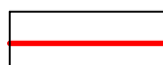

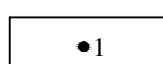
Обозначение характерных точек части границы	Координаты, м		Метод определения координат характерной точки	Средняя квадратическая погрешность положения характерной точки (Mt), м	Описание обозначения точки на местности (при наличии)
	X	Y			
1	2	3	4	5	6
Часть №					
-	-	-	-	-	-






Масштаб 1:5000

Используемые условные знаки и обозначения:

-  границы населенного пункта
-  границы муниципального образования
-  характерная точка границ населенного пункта

Руководитель БУВО «Нормативно-проектный центр»  
Подпись  Ю.В.Шальгина Дата « 23 » августа 2022 г.  
Место для оттиска печати (при наличии) лица, составившего описание местоположения границ объекта

